



## **OMV\_2025098547 - OMV/351/25**

voorwaardelijk goedgekeurd door het college van burgemeester en schepenen in zitting van 11 mei 2026 mits naleving van de voorwaarden gesteld in de omgevingsvergunning.


57 pagina's plannen

**In opdracht,**




**Muriel Van Schel**  
Algemeen directeur

**Bart Laeremans**  
Burgemeester

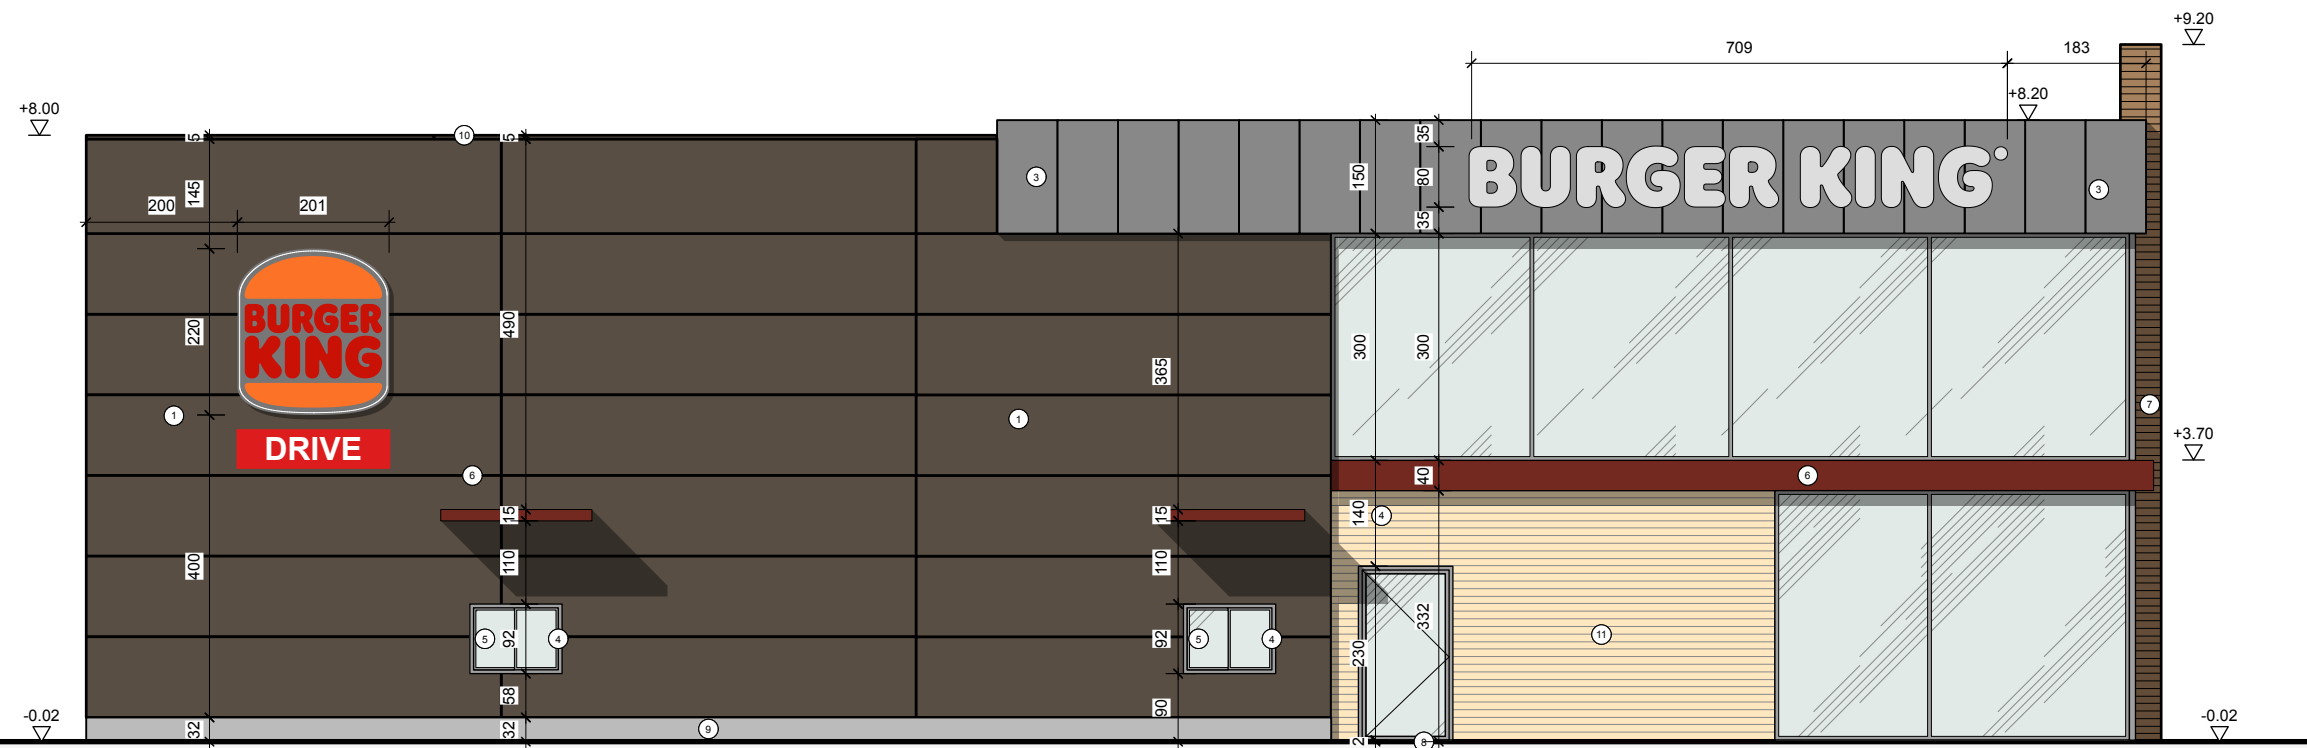

LINKERGEVEL

schaal 1/100

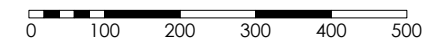

Project Titel  
**BURGER KING GRIMBERGEN**

Ontwerp en Uitvoering

**FORKARCHITECTS**  
DOOISTRAAT 23, 3590 DIEPENBEEK

Opdrachtgever  
**BURGERBRANDS**  
Sneeuwbeslaan 20b09  
2610 Wilrijk

Bouwplaats  
Romeinssteenweg 592  
1853 Strombeek-Bever

Tekening Titel  
**BA\_25.17\_GB\_N\_04\_LINKERGEVEL RESTAURANT**

Nr.	Datum	Wijzigingen

Fase  
**OMGEVINGSVERGUNNING**

Projectcode  
**25.17**

Formaat plan  
**ISO A3**

Schaal  
**1:100**

Datum  
**05/12/2025**


Afdrukdatum  
**11/12/2025**

Bestand  
25.17 251203 BK Grimbergen.vwx




TekeningNr.

**44 / 57**

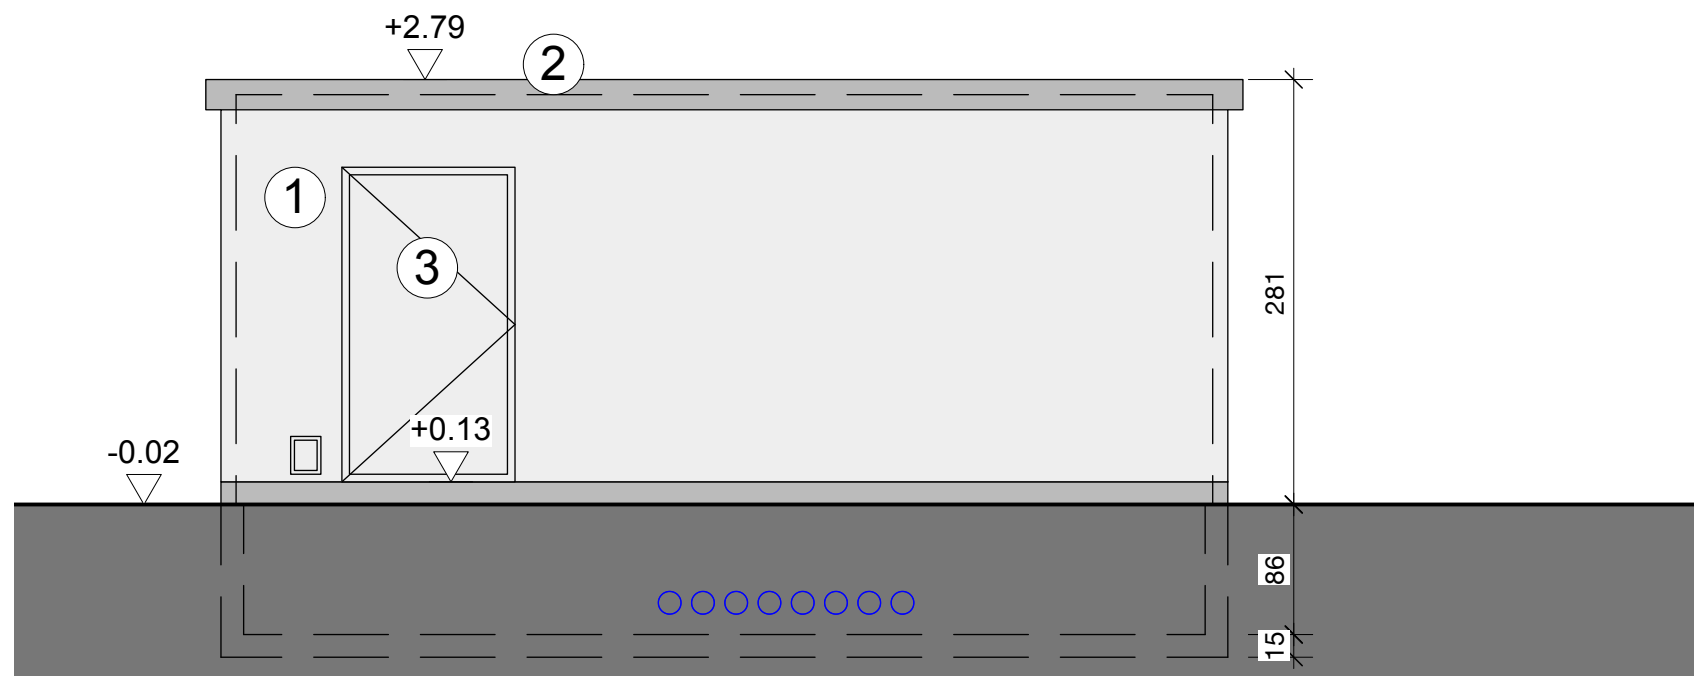

VOORAANZICHT MS CABINE

schaal 1/50

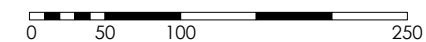

Project Titel  
**BURGER KING GRIMBERGEN**


Ontwerp en Uitvoering  
**FORKARCHITECTS**  
DOOISTRAAT 23, 3590 DIEPENBEEK


Opdrachtgever  
**BURGERBRANDS**  
Sneeuwbeslaan 20b09  
2610 Wilrijk

Bouwplaats  
Romeinsesteenweg 592  
1853 Strombeek-Bever

Tekening Titel  
**BA\_25.17\_GB\_N\_05\_VOORAANZICHT MS CABINE**


Nr.	Datum	Wijzigingen

Fase <b>OMGEVINGSVERGUNNING</b>		Projectcode <b>25.17</b>
Formaat plan <b>ISO A3</b>	Schaal <b>1:50</b>	TekeningNr. <b>50 / 57</b>
Datum <b>05/12/2025</b>	Afdrukdatum <b>11/12/2025</b>	
Bestand 25.17 251203 BK Grimbergen.vwx		

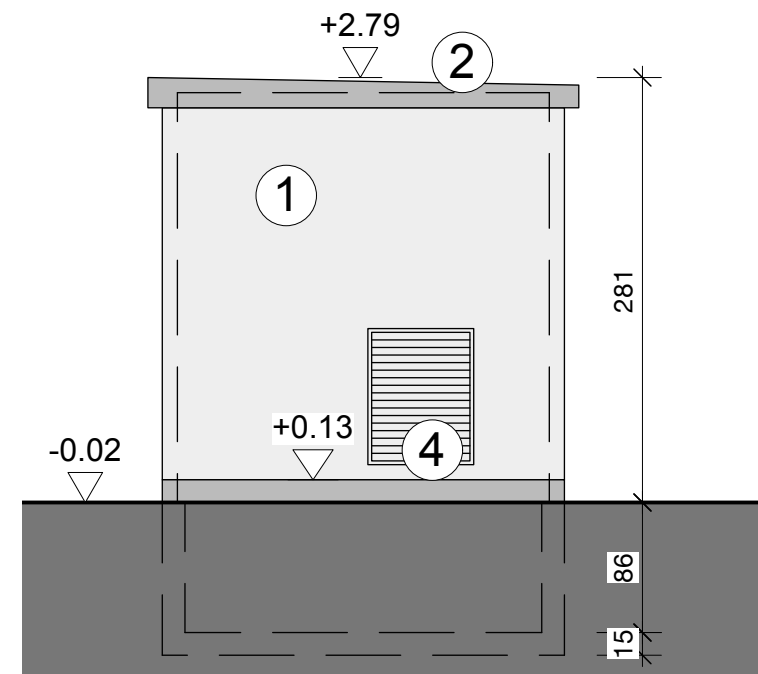


RECHTER ZIJAAZICHT MS CABINE

schaal 1/50

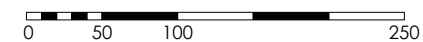


Project Titel <b>BURGER KING GRIMBERGEN</b>		
Ontwerp en Uitvoering  <b>FORKARCHITECTS</b> DOOISTRAAT 23, 3590 DIEPENBEEK		
Opdrachtgever <b>BURGERBRANDS</b> Sneeuwbeslaan 20b09 2610 Wilrijk		
Bouwplaats Romeinsesteenweg 592 1853 Strombeek-Bever		
Tekening Titel <b>BA_25.17_GB_N_06_RECHTER ZIJAAZICHT MS CABINE</b>		
Nr.	Datum	Wijzigingen
Fase <b>OMGEVINGSVERGUNNING</b>		Projectcode <b>25.17</b>
Formaat plan <b>ISO A3</b>	Schaal <b>1:50</b>	TekeningNr.  <b>51 / 57</b>
Datum <b>05/12/2025</b>	Afdrukdatum <b>11/12/2025</b>	
Bestand 25.17 251203 BK Grimbergen.vwx		<b>FORK</b> ARCHITECTS

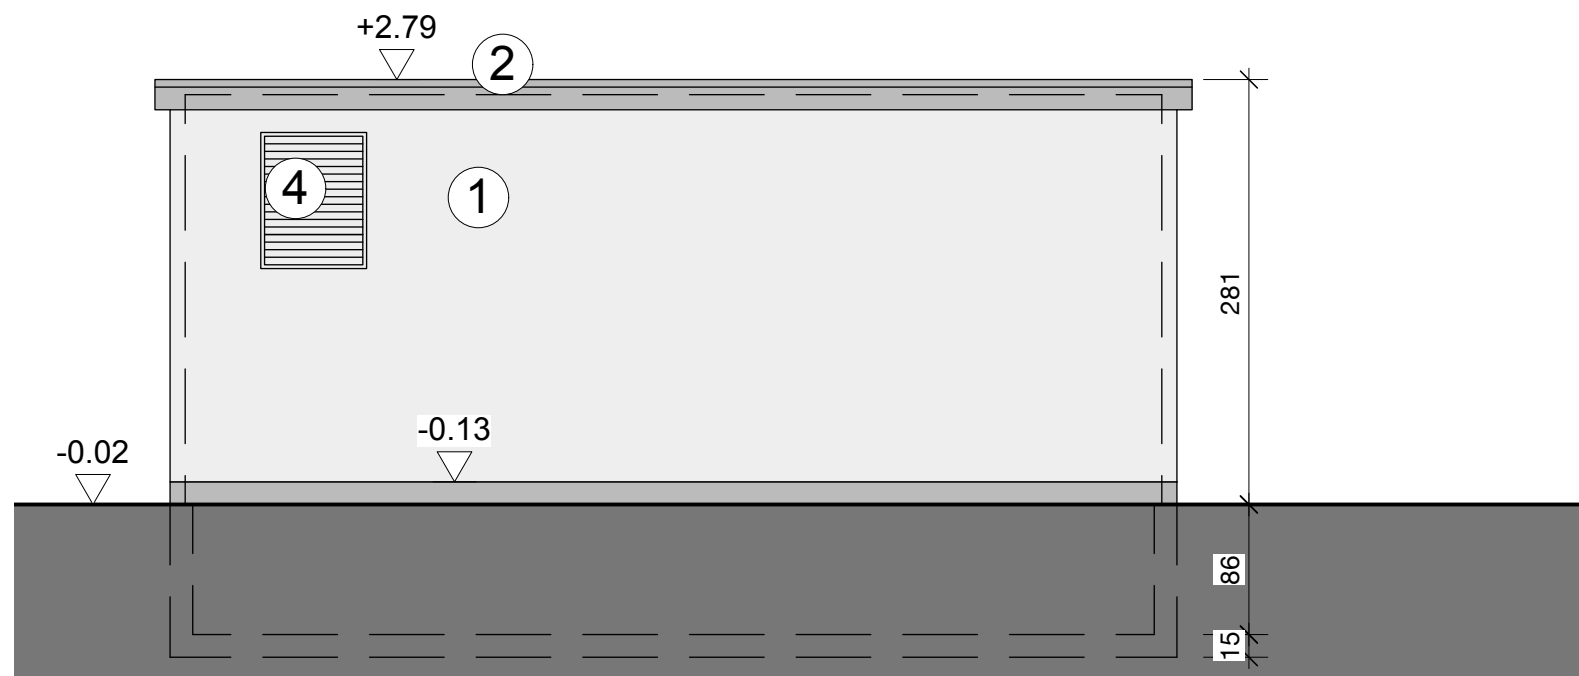

ACHTERAANZICHT MS CABINE

schaal 1/50

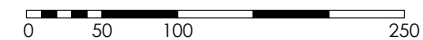

Project Titel  
**BURGER KING GRIMBERGEN**


Ontwerp en Uitvoering  
**FORKARCHITECTS**  
DOOISTRAAT 23, 3590 DIEPENBEEK


Opdrachtgever  
**BURGERBRANDS**  
Sneeuwbeslaan 20b09  
2610 Wilrijk

Bouwplaats  
Romeinsesteenweg 592  
1853 Strombeek-Bever

Tekening Titel  
**BA\_25.17\_GB\_N\_07\_ACHTERAANZICHT MS CABINE**


Nr.	Datum	Wijzigingen

Fase <b>OMGEVINGSVERGUNNING</b>		Projectcode <b>25.17</b>
Formaat plan <b>ISO A3</b>	Schaal <b>1:50</b>	TekeningNr. <b>52 / 57</b>
Datum <b>05/12/2025</b>	Afdrukdatum <b>11/12/2025</b>	
Bestand 25.17 251203 BK Grimbergen.vwx		

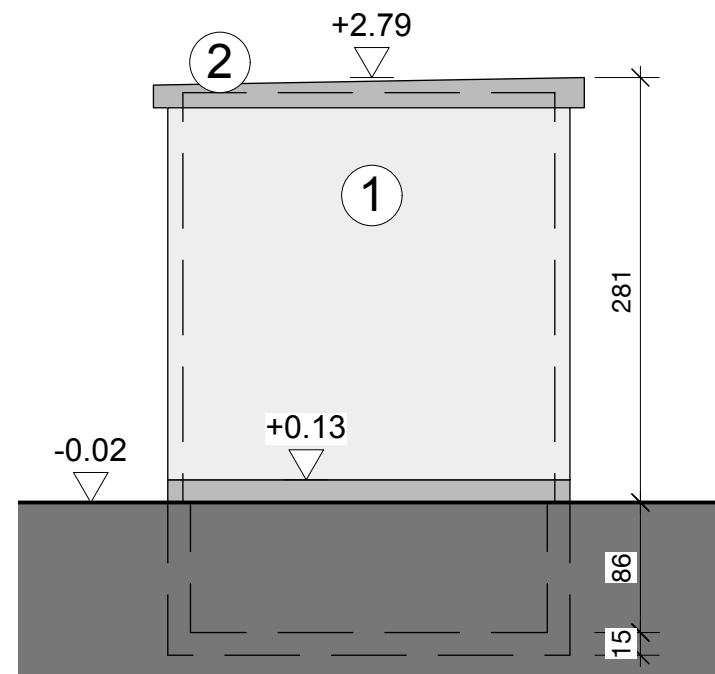


LINKER ZIJAAZICHT MS CABINE


schaal 1/50

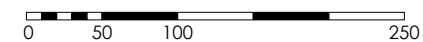



Project Titel <b>BURGER KING GRIMBERGEN</b>		
Ontwerp en Uitvoering  <b>FORKARCHITECTS</b> DOOISTRAAT 23, 3590 DIEPENBEEK		
Opdrachtgever <b>BURGERBRANDS</b> Sneeuwbeslaan 20b09 2610 Wilrijk		
Bouwplaats Romeinsesteenweg 592 1853 Strombeek-Bever		
Tekening Titel <b>BA_25.17_GB_N_08_LINKER ZIJAAZICHT MS CABINE</b>		
Nr.	Datum	Wijzigingen
Fase <b>OMGEVINGSVERGUNNING</b>		Projectcode <b>25.17</b>
Formaat plan <b>ISO A3</b>	Schaal <b>1:50</b>	TekeningNr.  <b>53 / 57</b>
Datum <b>05/12/2025</b>	Afdrukdatum <b>11/12/2025</b>	
Bestand 25.17 251203 BK Grimbergen.vwx		<b>FORK</b> ARCHITECTS

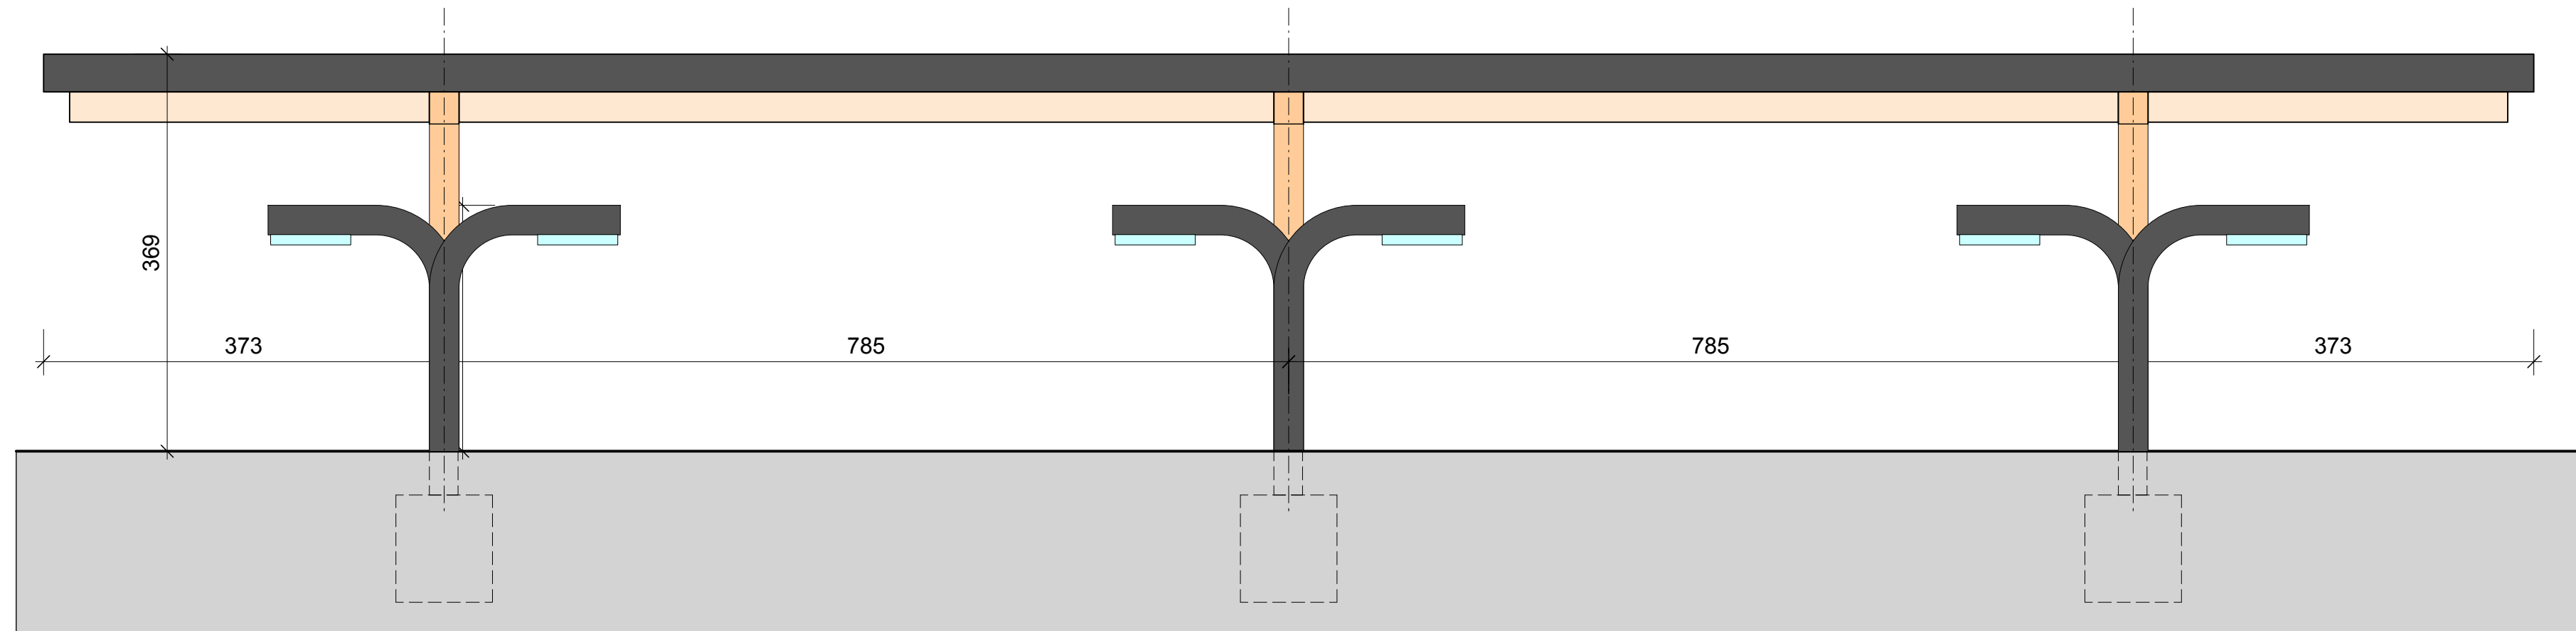

VOORAANZICHT OVERKAPPING LAADPALEN

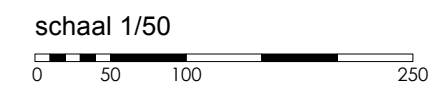

Project Titel <b>BURGER KING GRIMBERGEN</b>		
Ontwerp en Uitvoering <b>FORKARCHITECTS</b> DOOISTRAAT 23, 3590 DIEPENBEEK		
Opdrachtgever <b>BURGERBRANDS</b> Sneeuwbeslaan 20b09 2610 Wilrijk		
Bouwplaats Romeinsesteenweg 592 1853 Strombeek-Bever		
Tekening Titel <b>BA_25.17_GB_N_09_VOORAANZ. OVERKAPPING LAADPALEN</b>		
Nr.	Datum	Wijzigingen
Fase <b>OMGEVINGSVERGUNNING</b>		Projectcode <b>25.17</b>
Formaat plan <b>65 / 29,69</b>	Schaal <b>1:50</b>	
Datum <b>05/12/2025</b>	Afdrukdatum <b>11/12/2025</b>	
Bestand 25.17_251203 BK Grimbergen.vwx		TekeningNr. <b>56 / 57</b>

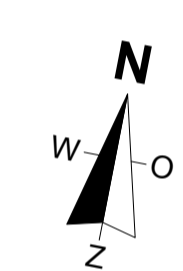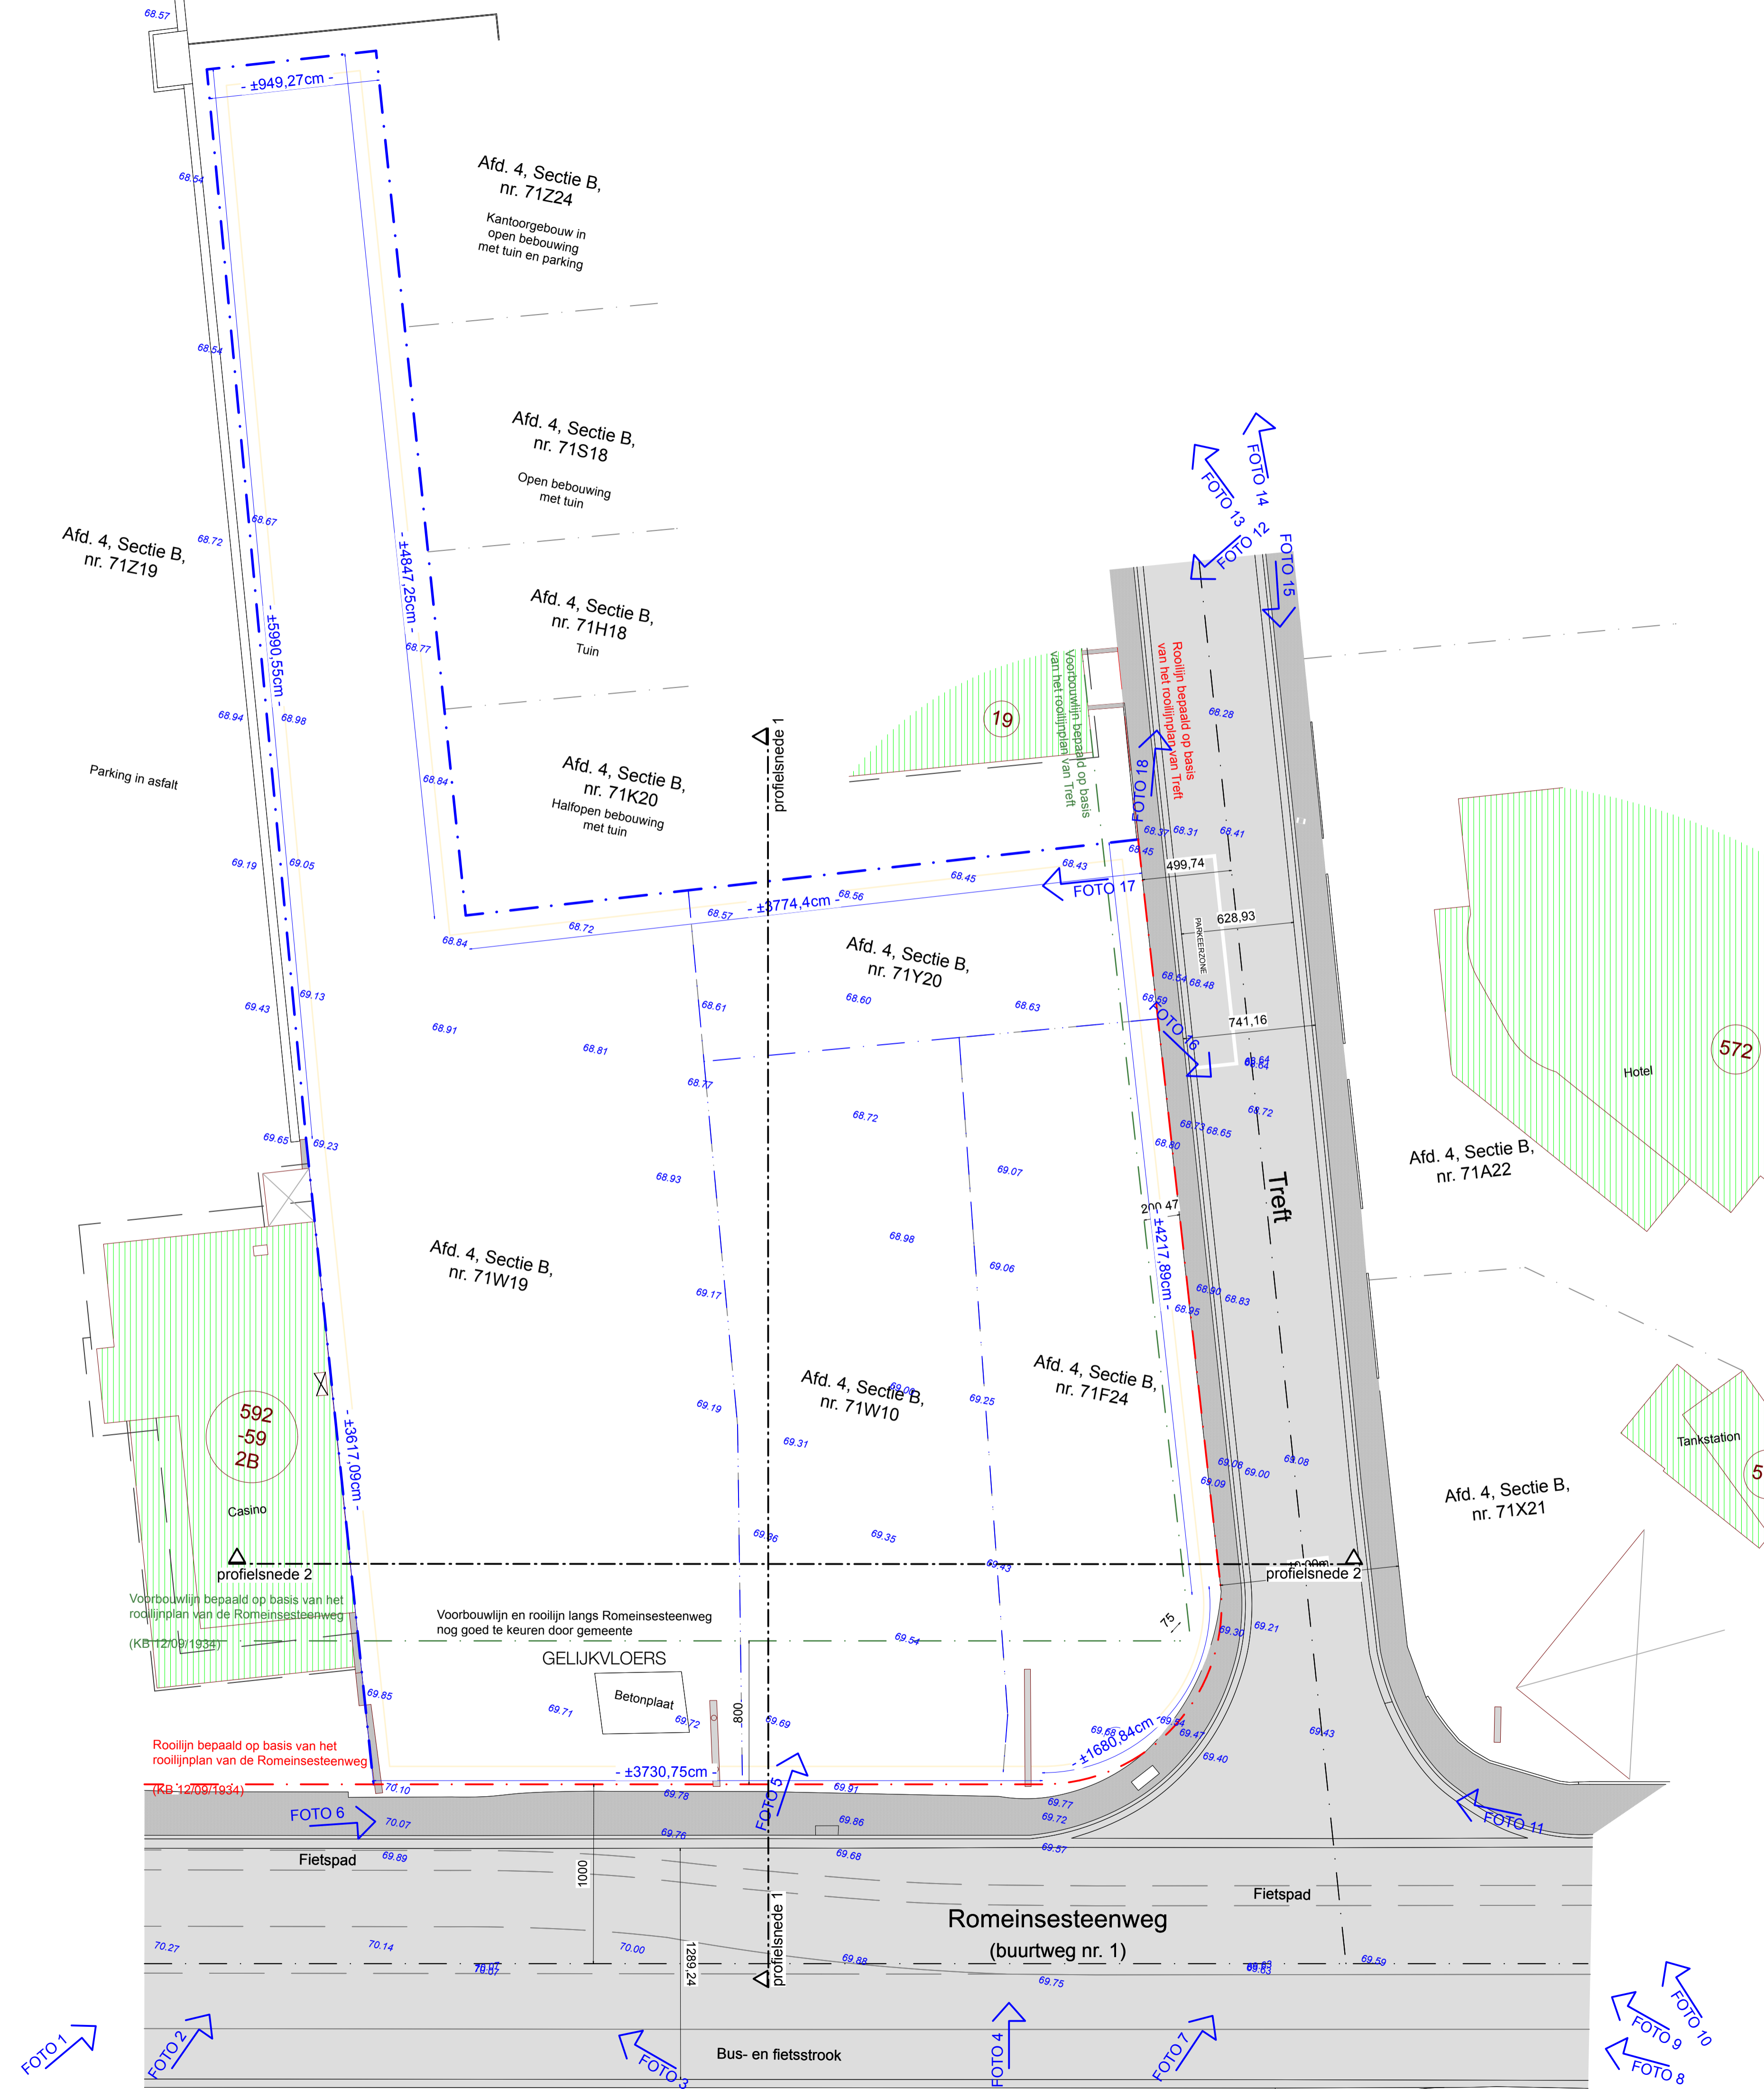

schaal 1/200  
 0 200 400 600 800 1000

Project Titel  
**BURGER KING GRIMBERGEN**

Ontwerp en Uitvoering  
**FORKARCHITECTS**  
 DOOISTRAAT 23, 3590 DIEPENBEEK

Opdrachtgever  
**BURGERBRANDS**  
 Sneeuwbestaan 20b09  
 2610 Wilrijk

Bouwplaats  
 Romeinsesteenweg 592  
 1853 Strombeek-Bever

Tekening Titel  
**BA\_25.17\_I\_B\_01\_INPLANTING BT**

Nr.	Datum	Wijzigingen

Fase  
**OMGEVINGSVERGUNNING**

Formaat plan  
**60 / 59,4**

Datum  
**05/12/2025**

Bestand  
 25.17.251203 BK Grimbergen.vwx


Schaal  
**1:200**

Afslakdatum  
**11/12/2025**

Projectcode  
**25.17**

TekeningNr.  
**02 / 57**

**FORK**  
 ARCHITECTS

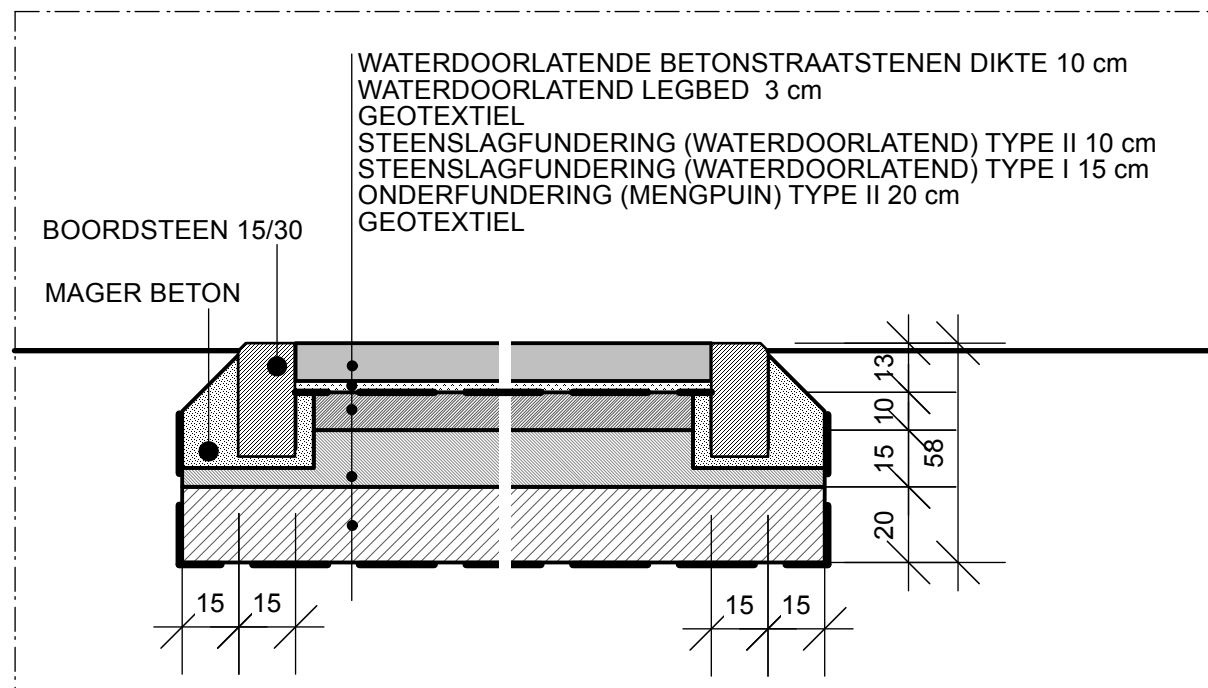


KOFFER VERHARDING IN WATERDOORLATENDE  
BETONSTRAATSTENEN VOOR WEGEN

ELK ONDERDEEL VAN HET SYSTEEM ZAL EEN  
WATERDOORLATENDHEIDSCOËFFICIËNT HEBBEN  
VAN MINSTENS  $5,4 \times 10^{-5}$  m/s

KOFFER WEGEN

schaal 1/20

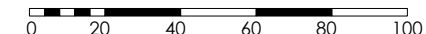

Project Titel  
**BURGER KING GRIMBERGEN**

Ontwerp en Uitvoering

**FORKARCHITECTS**  
DOOISTRAAT 23, 3590 DIEPENBEEK

Opdrachtgever  
**BURGERBRANDS**  
Sneeuwbeslaan 20b09  
2610 Wilrijk

Bouwplaats  
Romeinsesteenweg 592  
1853 Strombeek-Bever

Tekening Titel  
**BA\_25.17\_D\_N\_01\_KOFFER WEGEN**

Nr.	Datum	Wijzigingen
-----	-------	-------------

Nr.	Datum	Wijzigingen

Fase  
**OMGEVINGSVERGUNNING**

Projectcode  
**25.17**

Formaat plan  
**ISO A3**

Schaal  
**1:20**

Datum  
**05/12/2025**


Afdrukdatum  
**11/12/2025**

Bestand  
25.17 251203 BK Grimbergen.vwx



TekeningNr.

**27 / 57**

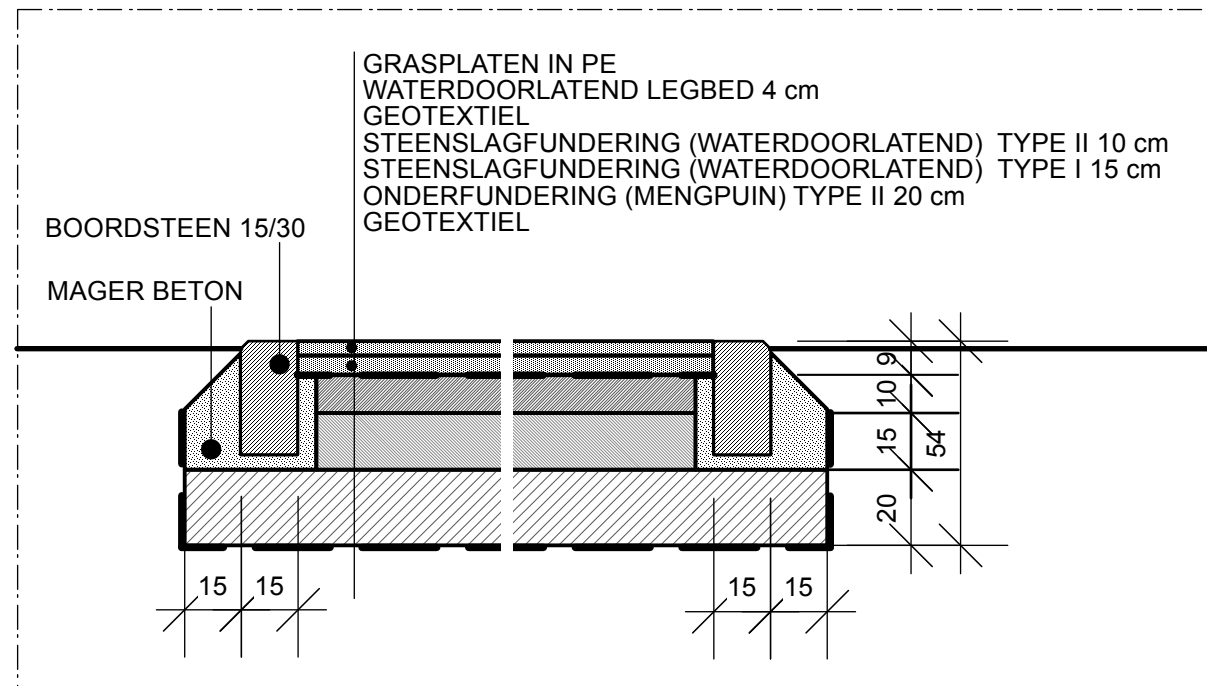


KOFFER VERHARDING IN GRASPLATEN IN PE  
VOOR PARKEERPLAATSEN

ELK ONDERDEEL VAN HET SYSTEEM ZAL EEN  
WATERDOORLATENDHEIDSCOËFFICIËNT HEBBEN  
VAN MINSTENS  $5,4 \times 10^{-5}$  m/s

KOFFER PARKEERPLAATSEN

schaal 1/20

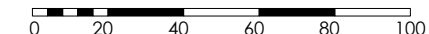

Project Titel  
**BURGER KING GRIMBERGEN**

Ontwerp en Uitvoering  
**FORKARCHITECTS**  
DOOISTRAAT 23, 3590 DIEPENBEEK

Opdrachtgever  
**BURGERBRANDS**  
Sneeuwbeslaan 20b09  
2610 Wilrijk


Bouwplaats  
Romeinsesteenweg 592  
1853 Strombeek-Bever

Tekening Titel  
**BA\_25.17\_D\_N\_02\_KOFFER PARKEERPLAATSEN**

Nr.	Datum	Wijzigingen

Fase <b>OMGEVINGSVERGUNNING</b>		Projectcode <b>25.17</b>
Formaat plan <b>ISO A3</b>	Schaal <b>1:20</b>	TekeningNr. <b>28 / 57</b>
Datum <b>05/12/2025</b>	Afdrukdatum <b>11/12/2025</b>	
Bestand 25.17 251203 BK Grimbergen.vwx		




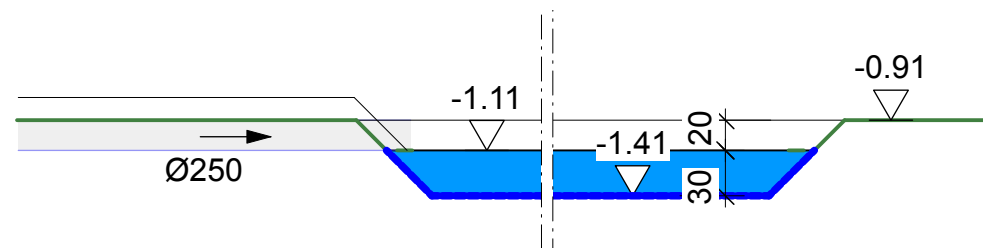

BUFFER: 23,500 m3  
 INFILTRATIEOPP: 78,00 m2

SNEDE WADI

schaal 1/50

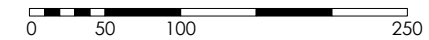

Project Titel  
**BURGER KING GRIMBERGEN**

Ontwerp en Uitvoering

**FORKARCHITECTS**  
DOOISTRAAT 23, 3590 DIEPENBEEK

Opdrachtgever  
**BURGERBRANDS**  
Sneeuwbeslaan 20b09  
2610 Wilrijk

Bouwplaats  
Romeinsesteenweg 592  
1853 Strombeek-Bever

Tekening Titel  
**BA\_25.17\_D\_N\_03\_SNEDE WADI**

Nr.	Datum	Wijzigingen
-----	-------	-------------

Nr.	Datum	Wijzigingen

Fase  
**OMGEVINGSVERGUNNING**

Projectcode  
**25.17**

Formaat plan  
**ISO A3**

Schaal  
**1:50**

Datum  
**05/12/2025**


Afdrukdatum  
**11/12/2025**

Bestand  
25.17 251203 BK Grimbergen.vwx




TekeningNr.

**29 / 57**

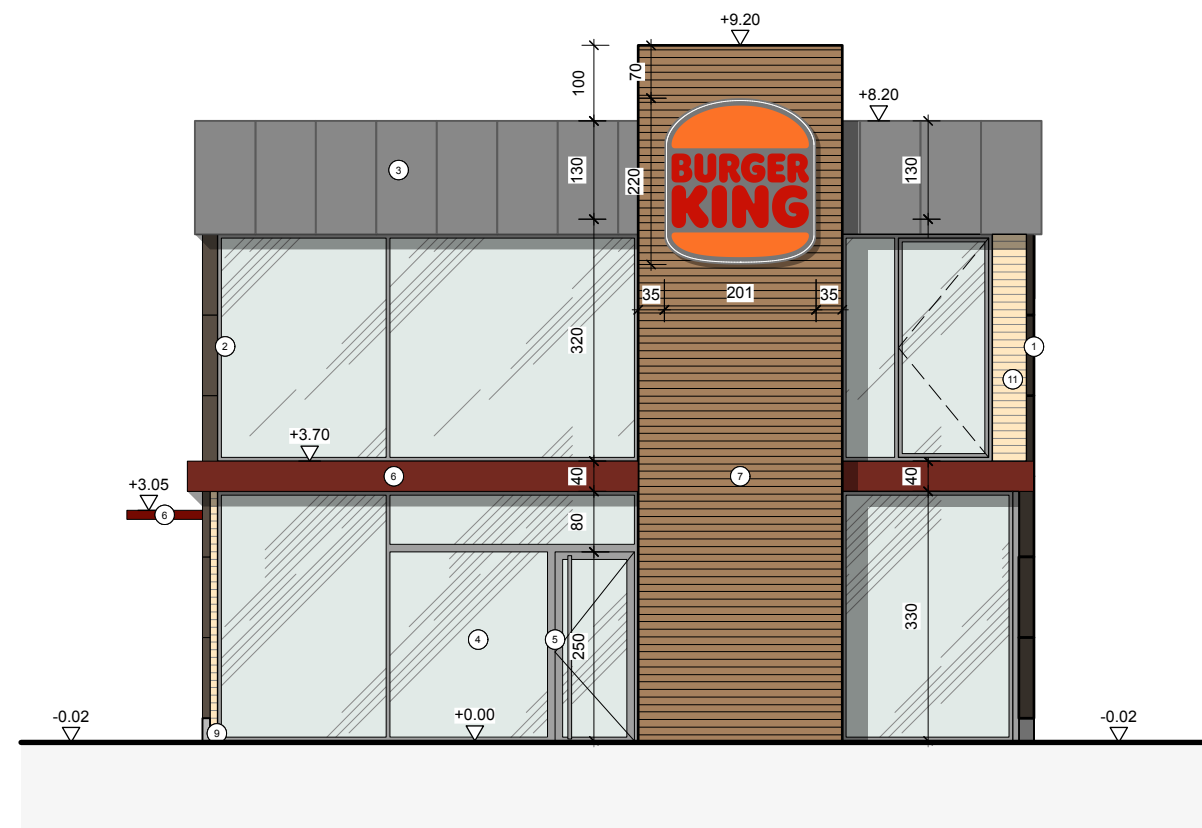


VOORGEVEL

schaal 1/100

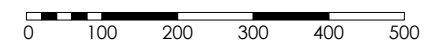


Project Titel <b>BURGER KING GRIMBERGEN</b>		
Ontwerp en Uitvoering  <b>FORKARCHITECTS</b> DOOISTRAAT 23, 3590 DIEPENBEEK		
Opdrachtgever <b>BURGERBRANDS</b> Sneeuwbeslaan 20b09 2610 Wilrijk		
Bouwplaats Romeinsesteenweg 592 1853 Strombeek-Bever		
Tekening Titel <b>BA_25.17_G_N_01_VOORGEVEL RESTAURANT</b>		
Nr.	Datum	Wijzigingen
Fase <b>OMGEVINGSVERGUNNING</b>		Projectcode <b>25.17</b>
Formaat plan <b>ISO A3</b>	Schaal <b>1:100</b>	TekeningNr.  <b>13 / 57</b>
Datum <b>05/12/2025</b>	Afdrukdatum <b>11/12/2025</b>	
Bestand 25.17 251203 BK Grimbergen.vwx		<b>FORK</b> ARCHITECTS

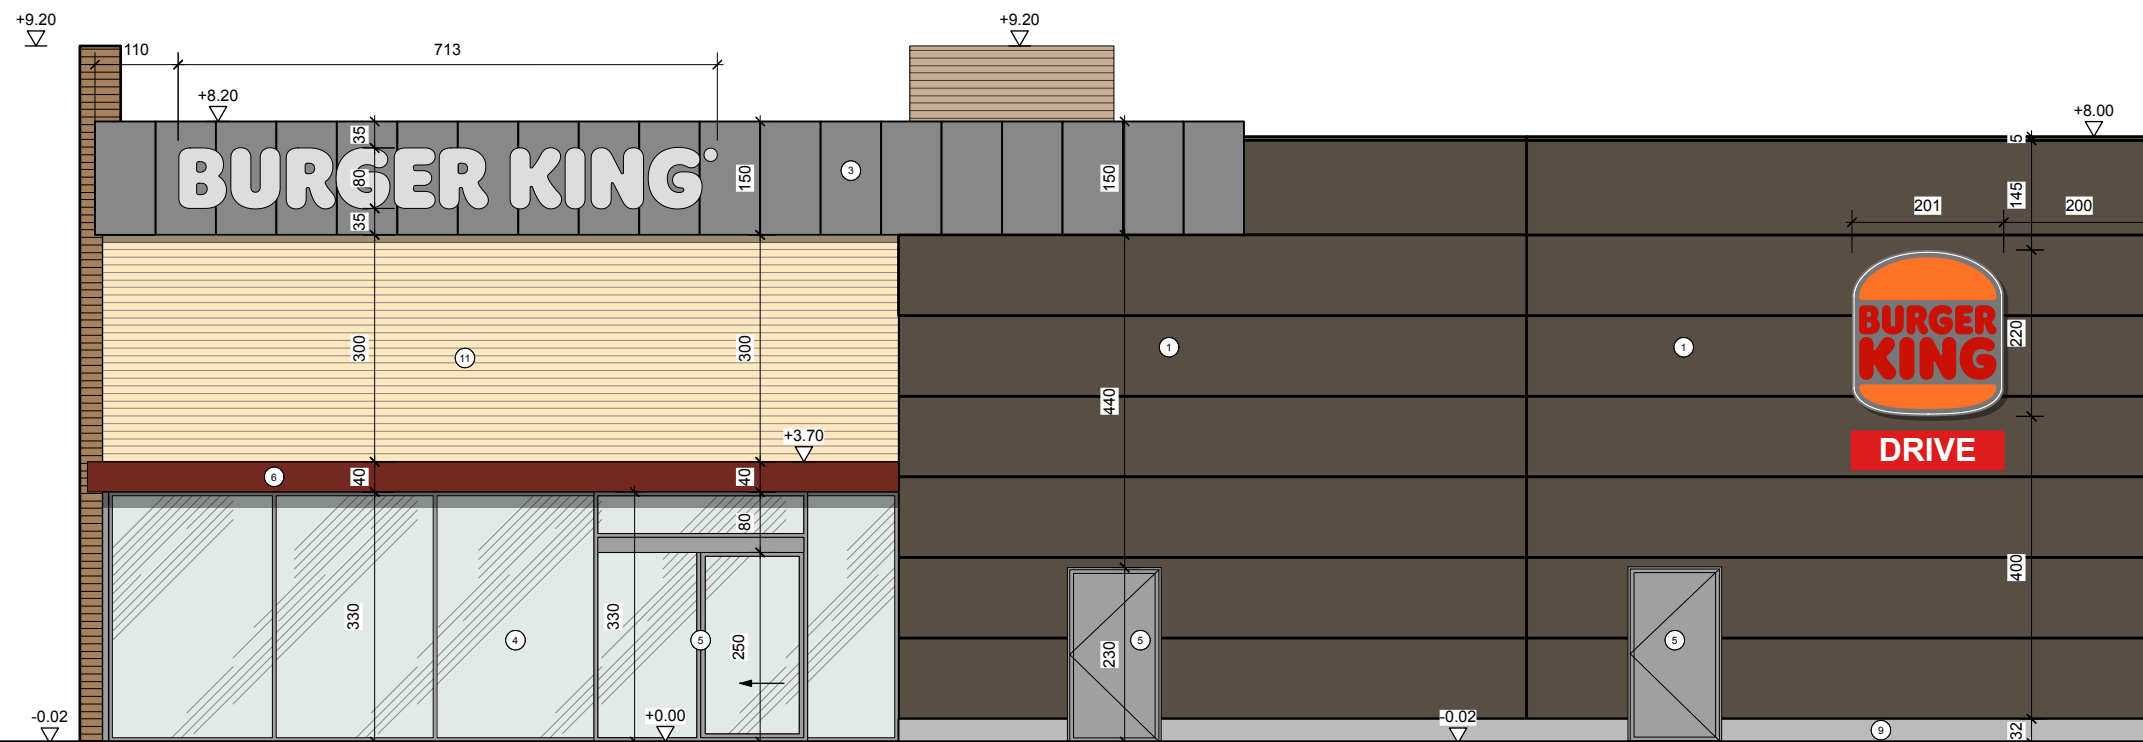


RECHTERGEVEL

schaal 1/100

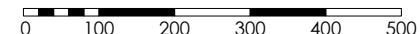


Project Titel <b>BURGER KING GRIMBERGEN</b>		
Ontwerp en Uitvoering  <b>FORKARCHITECTS</b> DOOISTRAAT 23, 3590 DIEPENBEEK		
Opdrachtgever <b>BURGERBRANDS</b> Sneeuwbeslaan 20b09 2610 Wilrijk		
Bouwplaats Romeinsesteenweg 592 1853 Strombeek-Bever		
Tekening Titel <b>BA_25.17_G_N_02_RECHTERGEVEL RESTAURANT</b>		
Nr.	Datum	Wijzigingen
Fase <b>OMGEVINGSVERGUNNING</b>		Projectcode <b>25.17</b>
Formaat plan <b>ISO A3</b>	Schaal <b>1:100</b>	TekeningNr.  <b>14 / 57</b>
Datum <b>05/12/2025</b>	Afdrukdatum <b>11/12/2025</b>	
Bestand 25.17 251203 BK Grimbergen.vwx		



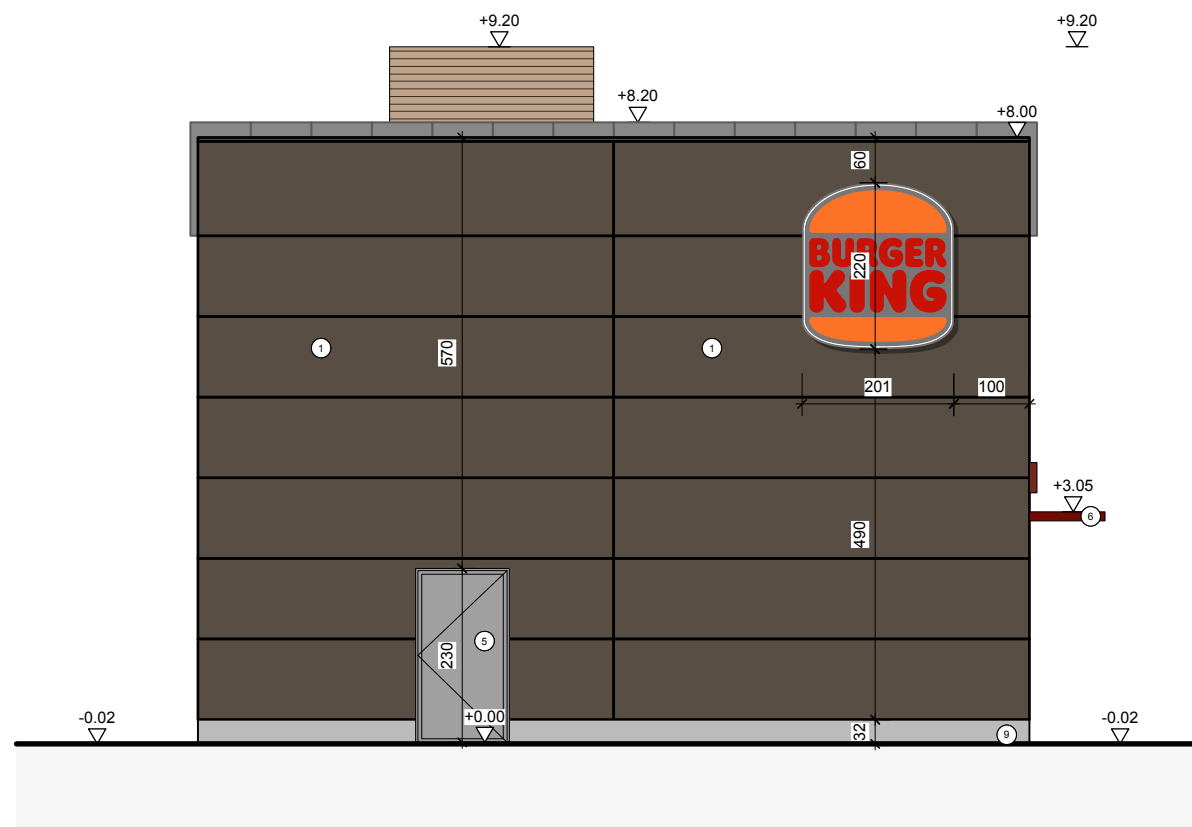

ACHTERGEVEL

schaal 1/100

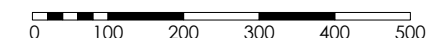

Project Titel  
**BURGER KING GRIMBERGEN**


Ontwerp en Uitvoering  
**FORKARCHITECTS**  
DOOISTRAAT 23, 3590 DIEPENBEEK


Opdrachtgever  
**BURGERBRANDS**  
Sneeuwbeslaan 20b09  
2610 Wilrijk

Bouwplaats  
Romeinsesteenweg 592  
1853 Strombeek-Bever

Tekening Titel  
**BA\_25.17\_G\_N\_03\_ACHTERGEVEL RESTAURANT**


Nr.	Datum	Wijzigingen

Fase <b>OMGEVINGSVERGUNNING</b>		Projectcode <b>25.17</b>
Formaat plan <b>ISO A3</b>	Schaal <b>1:100</b>	TekeningNr. <b>15 / 57</b>
Datum <b>05/12/2025</b>	Afdrukdatum <b>11/12/2025</b>	
Bestand 25.17 251203 BK Grimbergen.vwx		

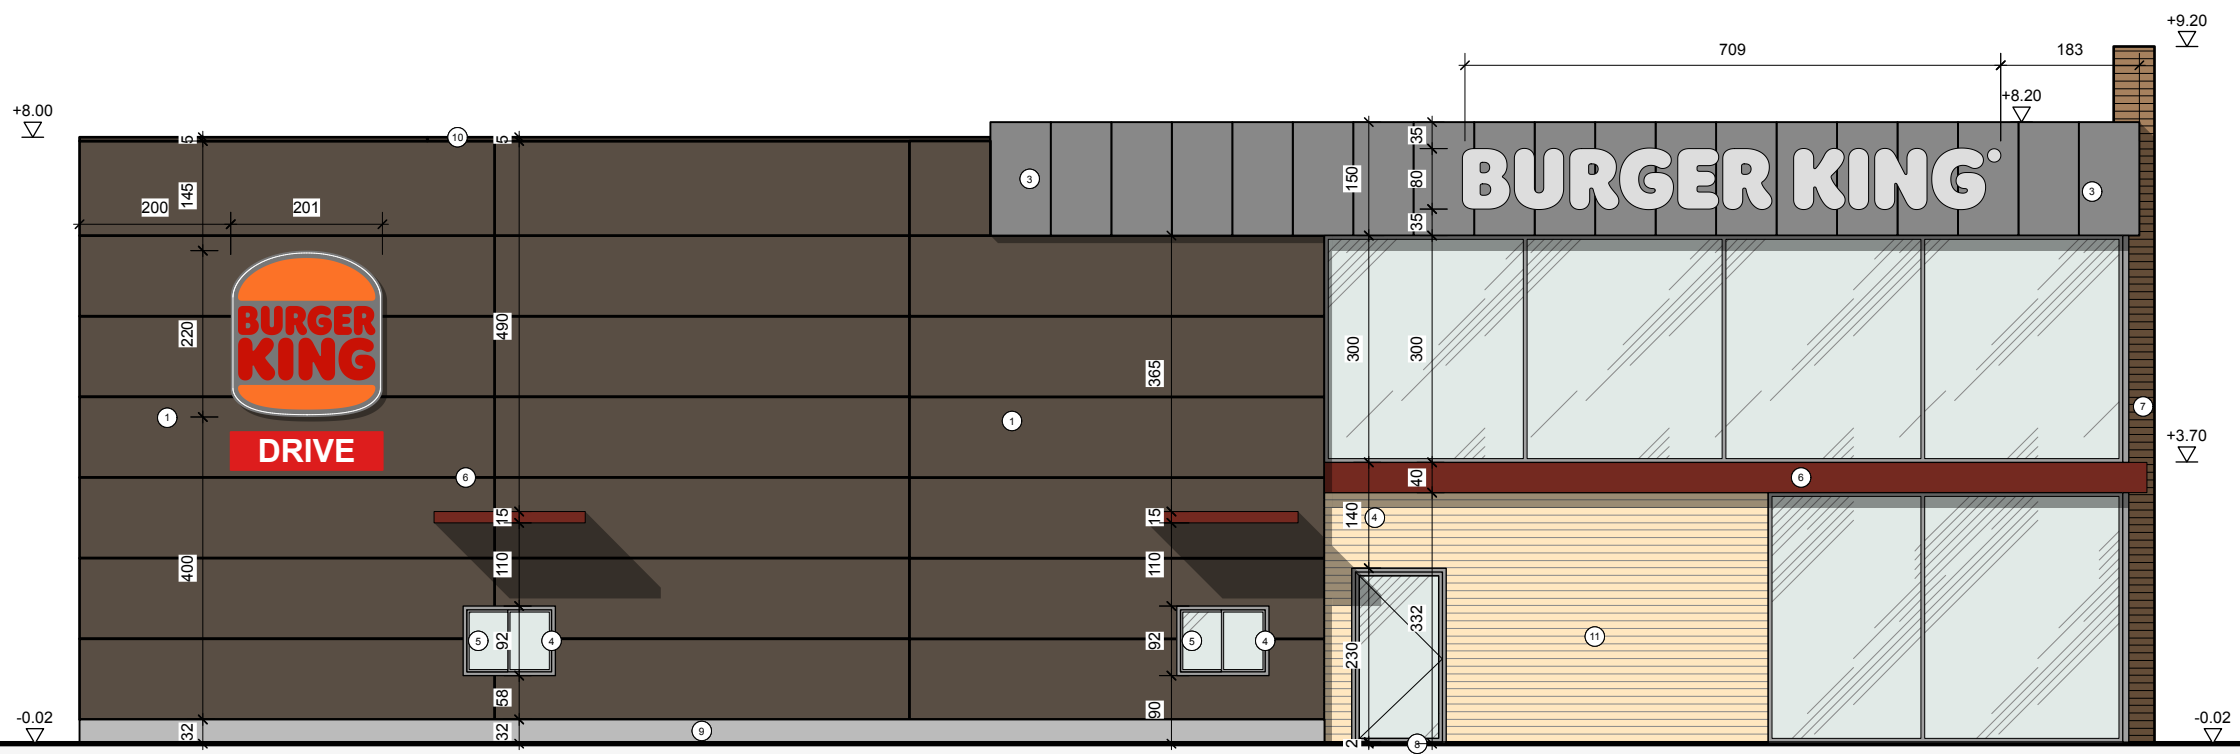

LINKERGEVEL

schaal 1/100

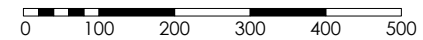

Project Titel  
**BURGER KING GRIMBERGEN**

Ontwerp en Uitvoering  
**FORKARCHITECTS**  
DOOISTRAAT 23, 3590 DIEPENBEEK

Opdrachtgever  
**BURGERBRANDS**  
Sneeuwbeslaan 20b09  
2610 Wilrijk

Bouwplaats  
Romeinsesteenweg 592  
1853 Strombeek-Bever


Tekening Titel  
**BA\_25.17\_G\_N\_04\_LINKERGEVEL RESTAURANT**

Nr.	Datum	Wijzigingen

Nr.	Datum	Wijzigingen


Fase <b>OMGEVINGSVERGUNNING</b>		Projectcode <b>25.17</b>
Formaat plan <b>ISO A3</b>	Schaal <b>1:100</b>	TekeningNr. <b>16 / 57</b>
Datum <b>05/12/2025</b>	Afdrukdatum <b>11/12/2025</b>	
Bestand 25.17 251203 BK Grimbergen.vwx		



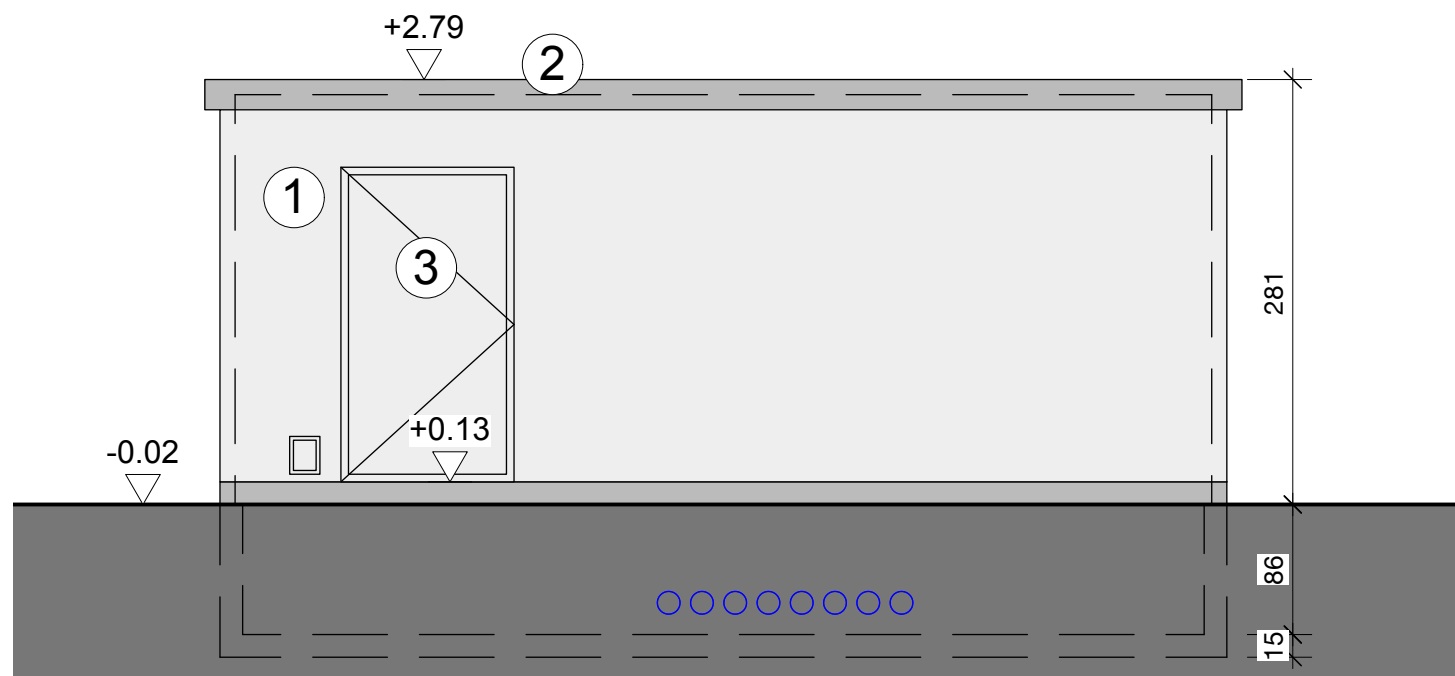

VOORAANZICHT MS CABINE

schaal 1/50

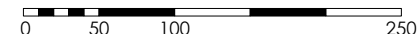

Project Titel  
**BURGER KING GRIMBERGEN**

Ontwerp en Uitvoering  
**FORKARCHITECTS**  
DOOISTRAAT 23, 3590 DIEPENBEEK

Opdrachtgever  
**BURGERBRANDS**  
Sneeuwbeslaan 20b09  
2610 Wilrijk


Bouwplaats  
Romeinsesteenweg 592  
1853 Strombeek-Bever

Tekening Titel  
**BA\_25.17\_G\_N\_05\_VOORAANZICHT MS CABINE**

Nr.	Datum	Wijzigingen


Fase <b>OMGEVINGSVERGUNNING</b>		Projectcode <b>25.17</b>
Formaat plan <b>ISO A3</b>	Schaal <b>1:50</b>	TekeningNr. <b>22 / 57</b>
Datum <b>05/12/2025</b>	Afdrukdatum <b>11/12/2025</b>	
Bestand 25.17 251203 BK Grimbergen.vwx		



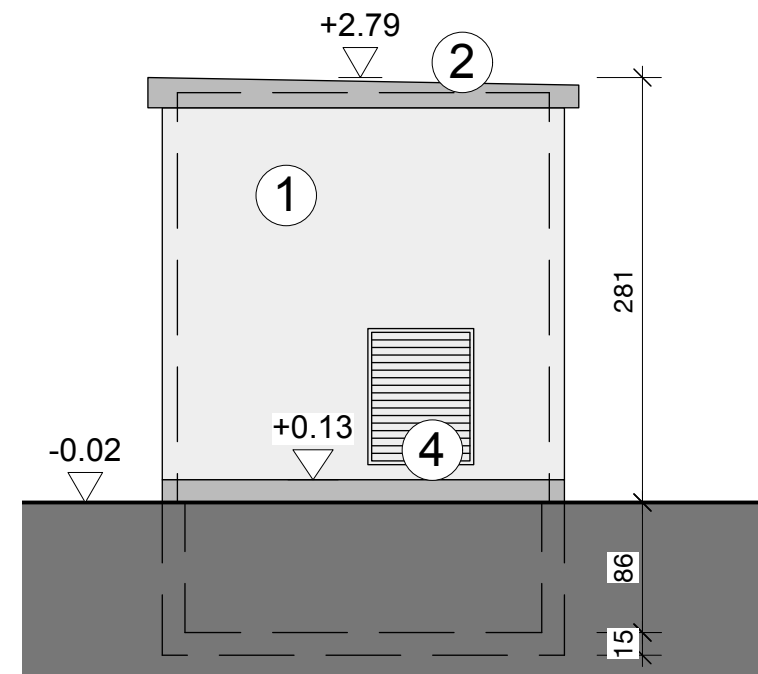

RECHTER ZIJAANZICHT MS CABINE

schaal 1/50

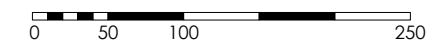

Project Titel  
**BURGER KING GRIMBERGEN**

Ontwerp en Uitvoering  
**FORKARCHITECTS**  
DOOISTRAAT 23, 3590 DIEPENBEEK

Opdrachtgever  
**BURGERBRANDS**  
Sneeuwbeslaan 20b09  
2610 Wilrijk


Bouwplaats  
Romeinsesteenweg 592  
1853 Strombeek-Bever

Tekening Titel  
**BA\_25.17\_G\_N\_06\_RECHTER ZIJAANZICHT MS CABINE**

Nr.	Datum	Wijzigingen


Fase <b>OMGEVINGSVERGUNNING</b>		Projectcode <b>25.17</b>
Formaat plan <b>ISO A3</b>	Schaal <b>1:50</b>	TekeningNr. <b>23 / 57</b>
Datum <b>05/12/2025</b>	Afdrukdatum <b>11/12/2025</b>	
Bestand 25.17 251203 BK Grimbergen.vwx		



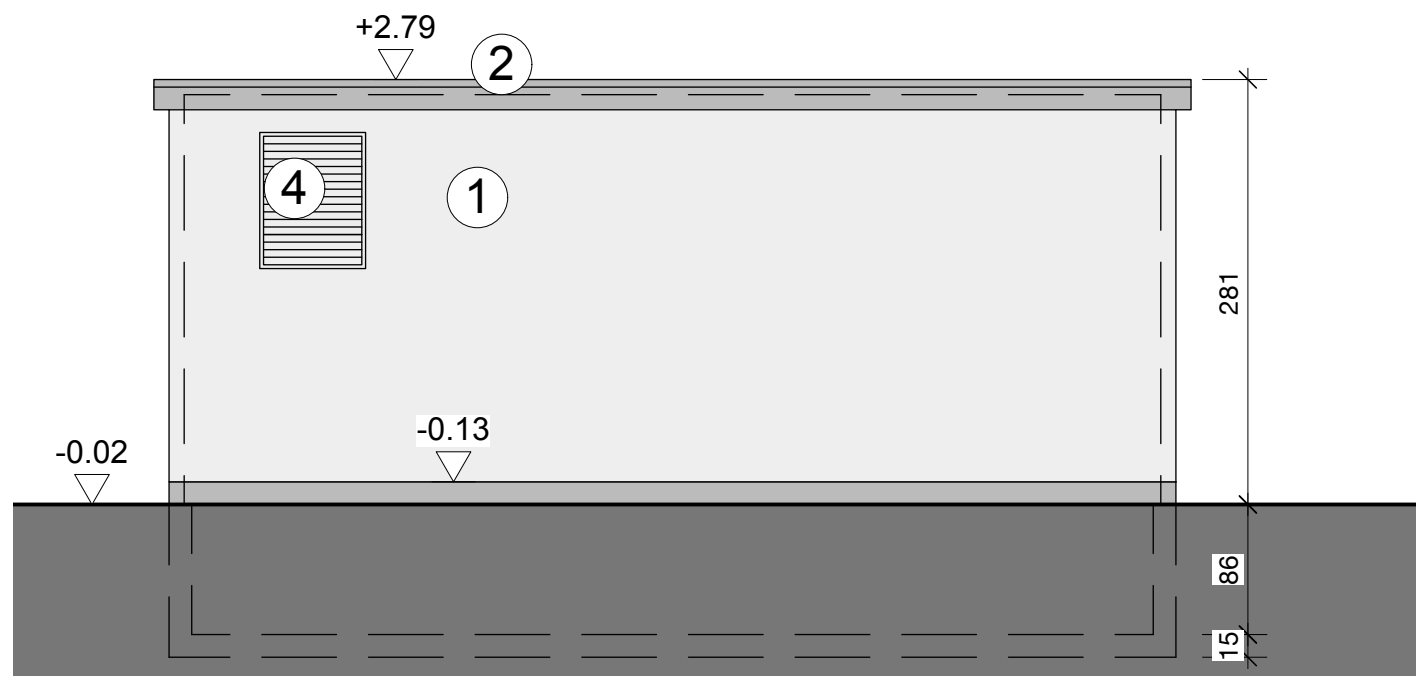


ACHTERAANZICHT MS CABINE

schaal 1/50

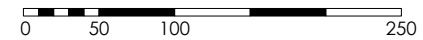


Project Titel <b>BURGER KING GRIMBERGEN</b>		
Ontwerp en Uitvoering  <b>FORKARCHITECTS</b> DOOISTRAAT 23, 3590 DIEPENBEEK		
Opdrachtgever <b>BURGERBRANDS</b> Sneeuwbeslaan 20b09 2610 Wilrijk		
Bouwplaats Romeinsesteenweg 592 1853 Strombeek-Bever		
Tekening Titel <b>BA_25.17_G_N_07_ACHTERAANZICHT MS CABINE</b>		
Nr.	Datum	Wijzigingen
Fase <b>OMGEVINGSVERGUNNING</b>		Projectcode <b>25.17</b>
Formaat plan <b>ISO A3</b>	Schaal <b>1:50</b>	TekeningNr.  <b>24 / 57</b>
Datum <b>05/12/2025</b>	Afdrukdatum <b>11/12/2025</b>	
Bestand 25.17 251203 BK Grimbergen.vwx		

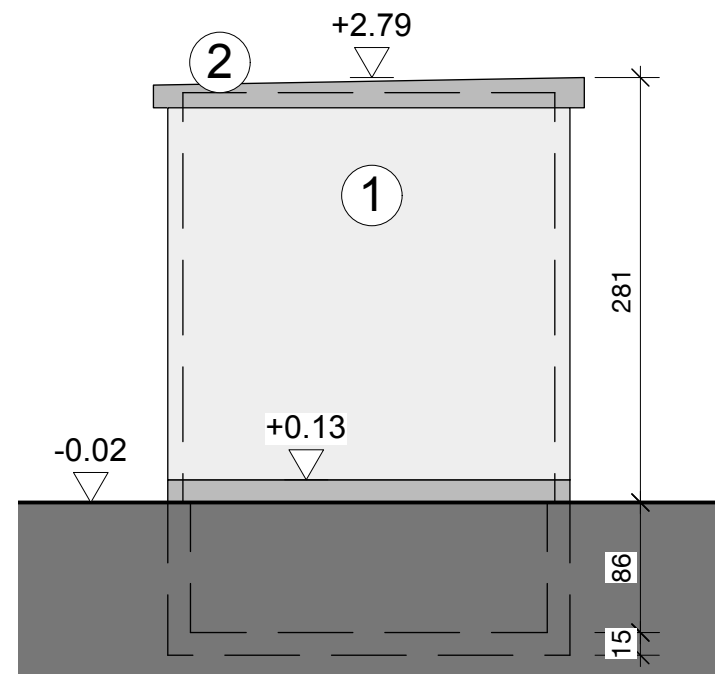


LINKER ZIJAAZICHT MS CABINE

schaal 1/50

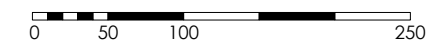


Project Titel <b>BURGER KING GRIMBERGEN</b>		
Ontwerp en Uitvoering  <b>FORKARCHITECTS</b> DOOISTRAAT 23, 3590 DIEPENBEEK		
Opdrachtgever <b>BURGERBRANDS</b> Sneeuwbeslaan 20b09 2610 Wilrijk		
Bouwplaats Romeinsesteenweg 592 1853 Strombeek-Bever		
Tekening Titel <b>BA_25.17_G_N_08_LINKER ZIJAAZICHT MS CABINE</b>		
Nr.	Datum	Wijzigingen
Fase <b>OMGEVINGSVERGUNNING</b>		Projectcode <b>25.17</b>
Formaat plan <b>ISO A3</b>	Schaal <b>1:50</b>	TekeningNr.  <b>25 / 57</b>
Datum <b>05/12/2025</b>	Afdrukdatum <b>11/12/2025</b>	
Bestand 25.17 251203 BK Grimbergen.vwx		<b>FORK</b> ARCHITECTS

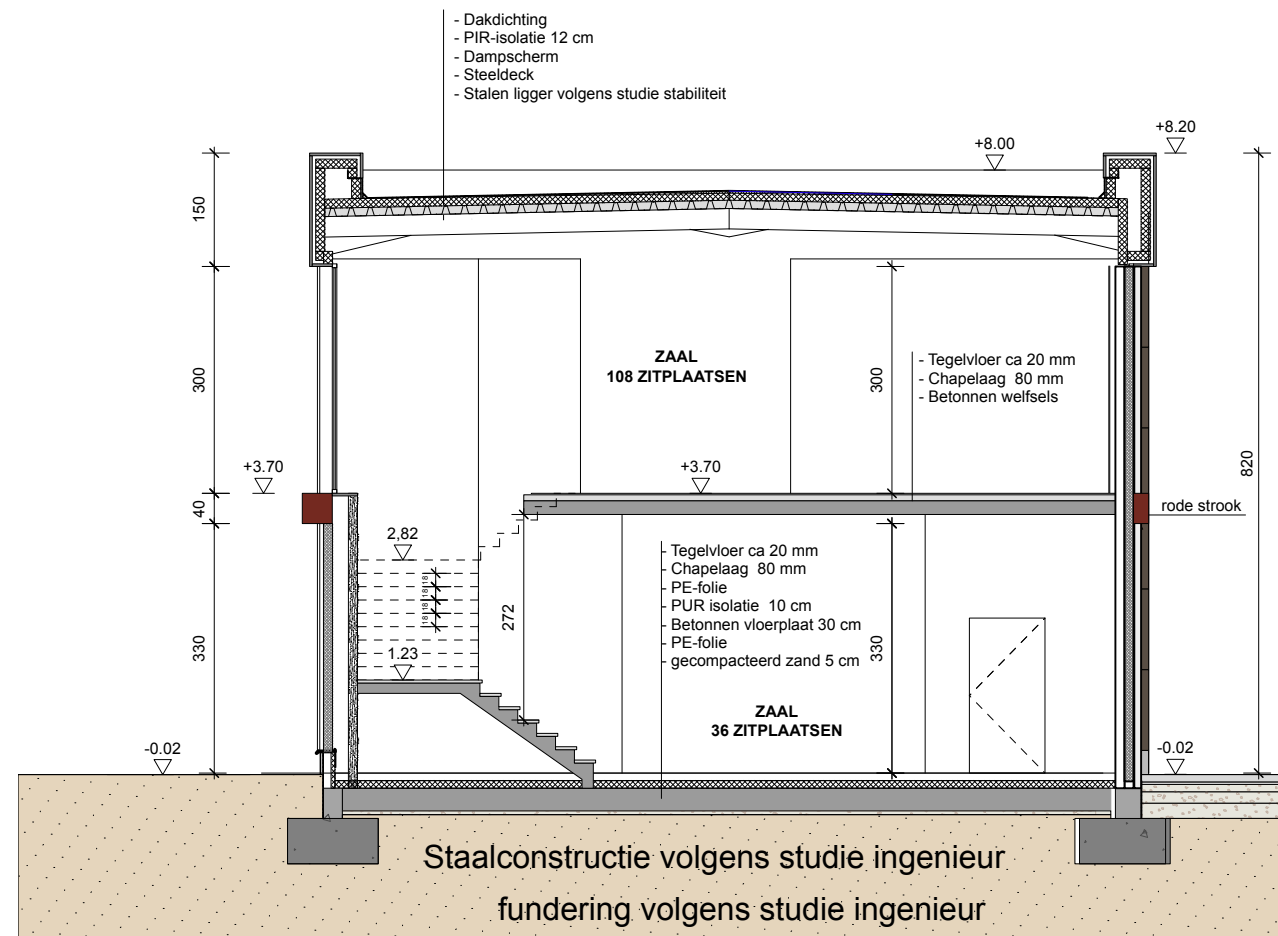

SNEDE B-B'

schaal 1/100

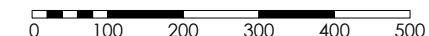

Project Titel  
**BURGER KING GRIMBERGEN**

Ontwerp en Uitvoering

**FORKARCHITECTS**  
DOOISTRAAT 23, 3590 DIEPENBEEK

Opdrachtgever  
**BURGERBRANDS**  
Sneeuwbeslaan 20b09  
2610 Wilrijk

Bouwplaats  
Romeinssteenweg 592  
1853 Strombeek-Bever

Tekening Titel  
**BA\_25.17\_S\_N\_02\_SNEDE B-B' RESTAURANT**

Nr.	Datum	Wijzigingen

Fase  
**OMGEVINGSVERGUNNING**

Projectcode  
**25.17**

Formaat plan  
**ISO A3**

Schaal  
**1:100**

Datum  
**05/12/2025**


Afdrukdatum  
**11/12/2025**

Bestand  
25.17 251203 BK Grimbergen.vwx




TekeningNr.

**18 / 57**

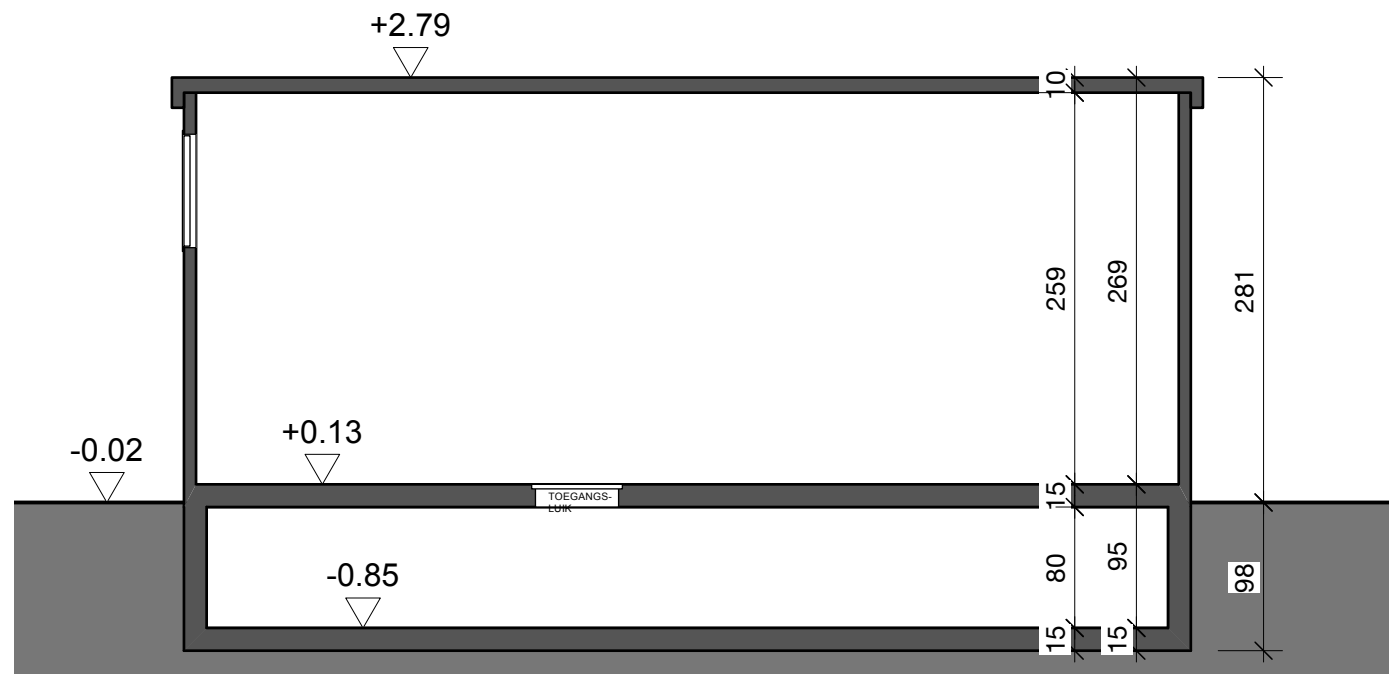

SNEDE MS CABINE

schaal 1/50

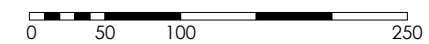

Project Titel  
**BURGER KING GRIMBERGEN**


Ontwerp en Uitvoering  
**FORKARCHITECTS**  
DOOISTRAAT 23, 3590 DIEPENBEEK


Opdrachtgever  
**BURGERBRANDS**  
Sneeuwbeslaan 20b09  
2610 Wilrijk

Bouwplaats  
Romeinsesteenweg 592  
1853 Strombeek-Bever

Tekening Titel  
**BA\_25.17\_S\_N\_03\_SNEDE MS CABINE**


Nr.	Datum	Wijzigingen

Fase <b>OMGEVINGSVERGUNNING</b>		Projectcode <b>25.17</b>
Formaat plan <b>ISO A3</b>	Schaal <b>1:50</b>	TekeningNr. <b>26 / 57</b>
Datum <b>05/12/2025</b>	Afdrukdatum <b>11/12/2025</b>	
Bestand 25.17 251203 BK Grimbergen.vwx		

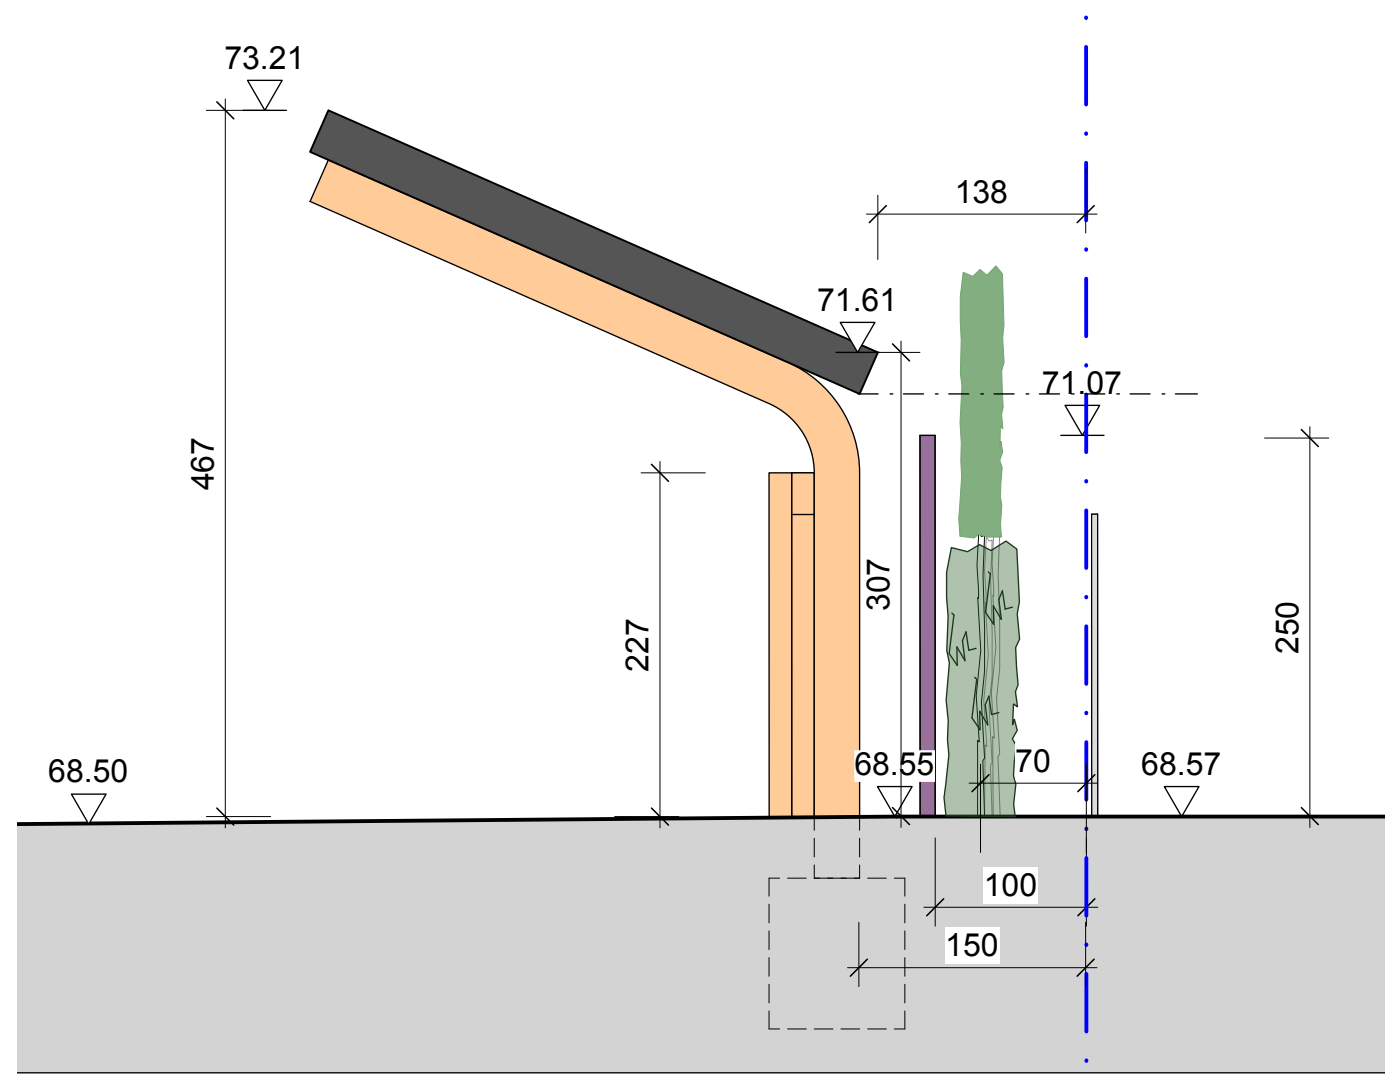

SNEDE OVERKAPPING LAADPALEN

schaal 1/50

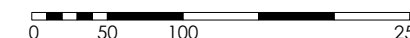

Project Titel  
**BURGER KING GRIMBERGEN**

Ontwerp en Uitvoering

**FORKARCHITECTS**  
DOOISTRAAT 23, 3590 DIEPENBEEK

Opdrachtgever  
**BURGERBRANDS**  
Sneeuwbeslaan 20b09  
2610 Wilrijk

Bouwplaats  
Romeinssteenweg 592  
1853 Strombeek-Bever

Tekening Titel  
**BA\_25.17\_S\_N\_05\_SNEDE OVERKAPPING LAADPALEN**

Nr.	Datum	Wijzigingen
A	2/02/2026	helling dak overkapping laadpalen
B	10/02/2026	positie geluidsscherm, haag en leilaurier tegen gebuur Treft

Fase  
**OMGEVINGSVERGUNNING**

Projectcode  
**25.17**

Formaat plan  
**ISO A3**

Schaal  
**1:50**

Datum  
**05/12/2025**


Afdrukdatum  
**10/02/2026**

Bestand  
25.17 260127 BK Grimbergen.vwx



TekeningNr.

**40 / 73**

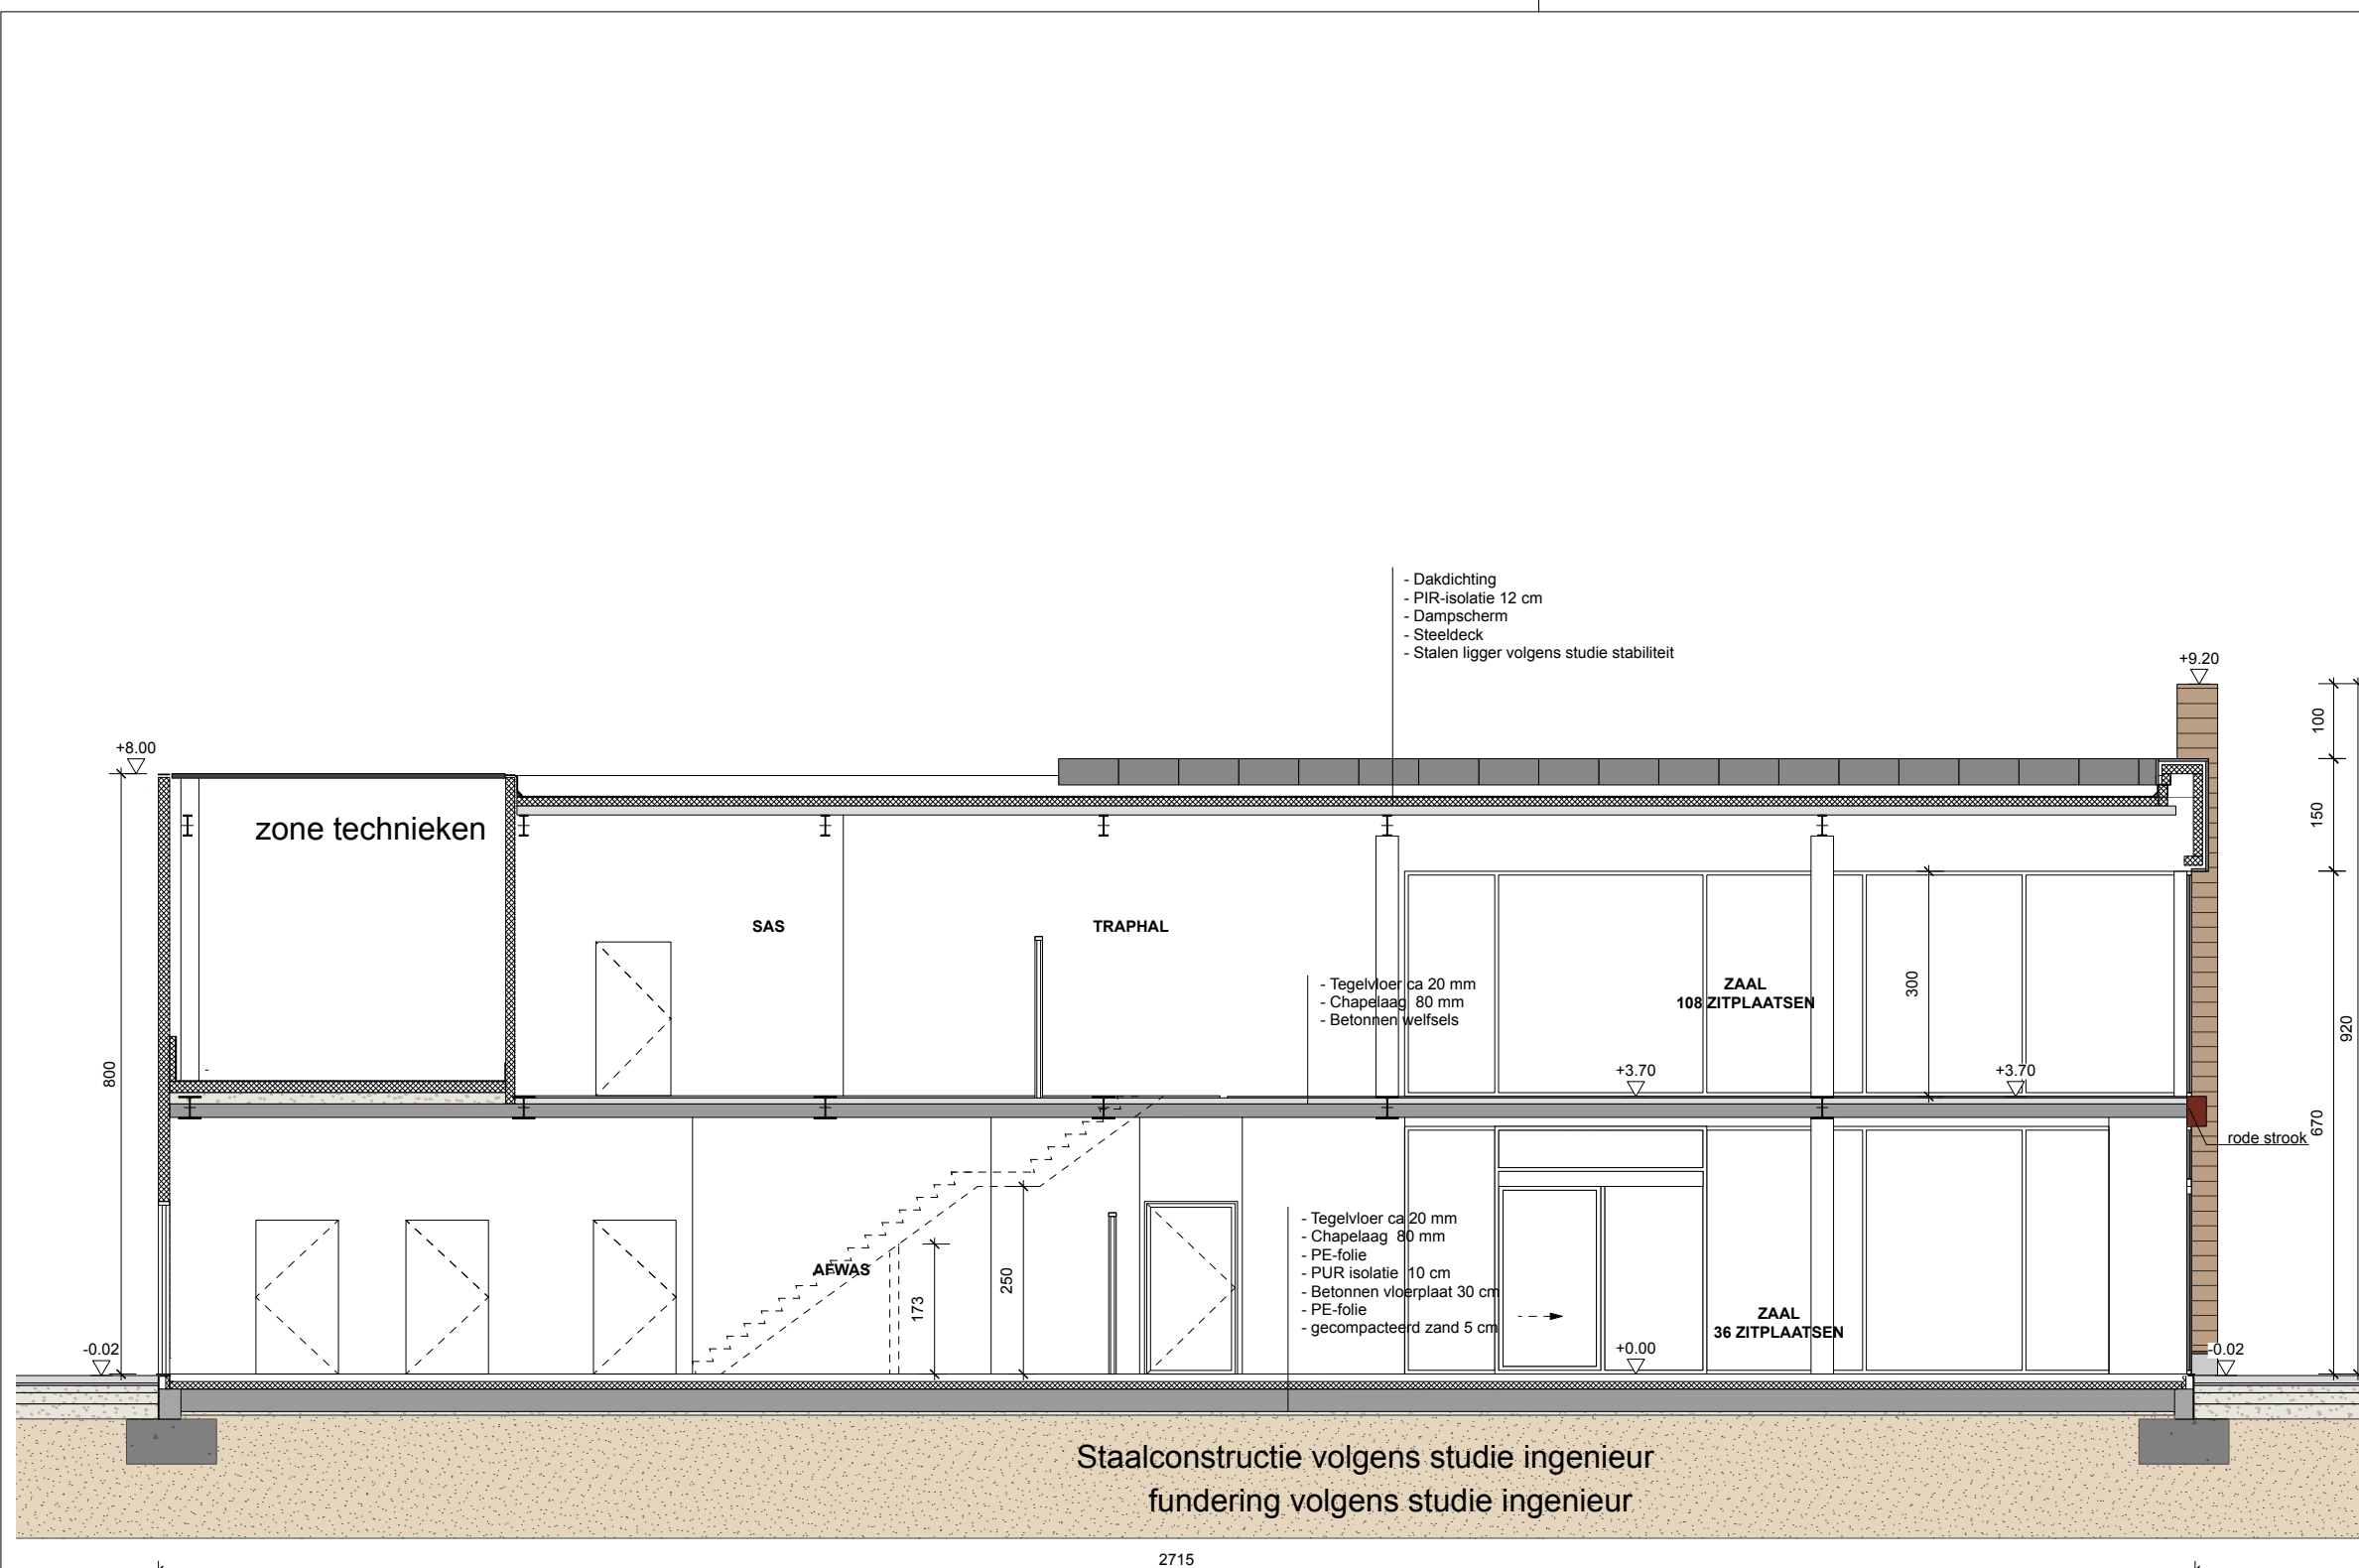


- Dakdichting
- PIR-isolatie 12 cm
- Dampscherm
- Staaldeck
- Stalen ligger volgens studie stabiliteit

- Tegelvloer ca 20 mm
- Chapelaaag 80 mm
- Betonnen welfsels

- Tegelvloer ca 20 mm
- Chapelaaag 80 mm
- PE-folie
- PUR isolatie 10 cm
- Betonnen vloerplaat 30 cm
- PE-folie
- gecompacteerd zand 5 cm

Staalconstructie volgens studie ingenieur  
fundering volgens studie ingenieur


SNEDE A-A'

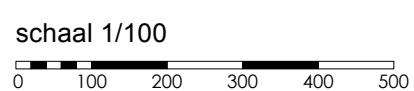

Project Titel <b>BURGER KING GRIMBERGEN</b>		
Ontwerp en Uitvoering  <b>FORKARCHITECTS</b> DOOISTRAAT 23, 3590 DIEPENBEEK		
Opdrachtgever <b>BURGERBRANDS</b> Sneeuwbeslaan 20b09 2610 Wilrijk		
Bouwplaats Romeinssteenweg 592 1853 Strombeek-Bever		
Tekening Titel <b>BA_25.17_SB_N_01_SNEDE A-A' RESTAURANT</b>		
Nr.	Datum	Wijzigingen


Fase <b>OMGEVINGSVERGUNNING</b>		Projectcode <b>25.17</b>
Formaat plan <b>ISO A3</b>	Schaal <b>1:100</b>	TekeningNr.  <b>45 / 57</b>
Datum <b>05/12/2025</b>	Afdrukdatum <b>11/12/2025</b>	
Bestand 25.17 251203 BK Grimbergen.vwx		



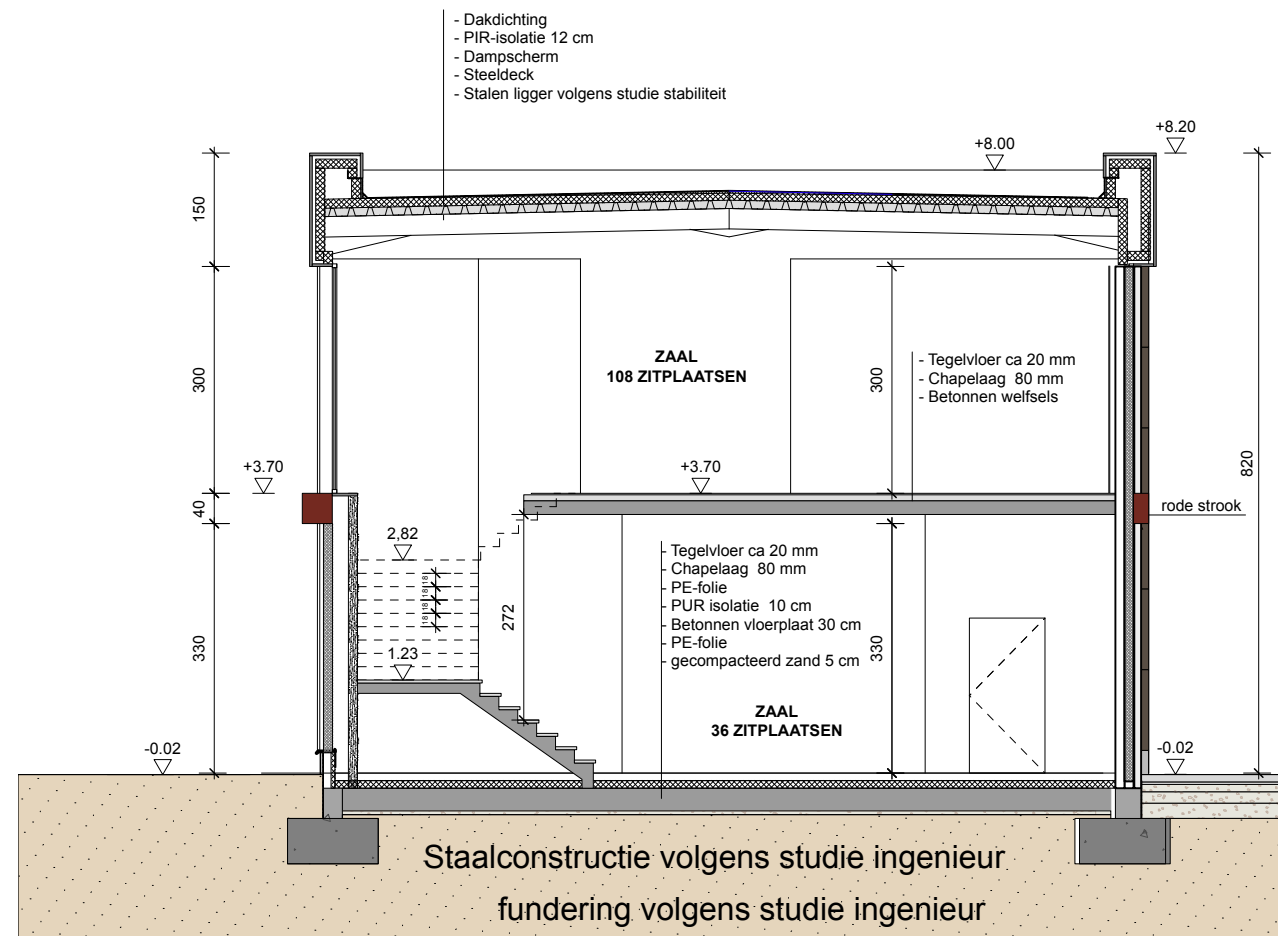

SNEDE B-B'

schaal 1/100

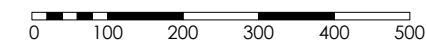

Project Titel  
**BURGER KING GRIMBERGEN**

Ontwerp en Uitvoering

**FORKARCHITECTS**  
DOOISTRAAT 23, 3590 DIEPENBEEK

Oprachtgever  
**BURGERBRANDS**  
Sneeuwbeslaan 20b09  
2610 Wilrijk

Bouwplaats  
Romeinssteenweg 592  
1853 Strombeek-Bever

Tekening Titel  
**BA\_25.17\_SB\_N\_02\_SNEDE B-B' RESTAURANT**

Nr.	Datum	Wijzigingen

Fase  
**OMGEVINGSVERGUNNING**

Projectcode  
**25.17**

Formaat plan  
**ISO A3**

Schaal  
**1:100**

Datum  
**05/12/2025**

Afdrukdatum  
**11/12/2025**

Bestand  
25.17 251203 BK Grimbergen.vwx




TekeningNr.

**46 / 57**




SNEDE MS CABINE

schaal 1/50

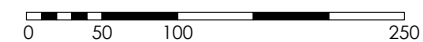


Project Titel <b>BURGER KING GRIMBERGEN</b>		
Ontwerp en Uitvoering  <b>FORKARCHITECTS</b> DOOISTRAAT 23, 3590 DIEPENBEEK		
Opdrachtgever <b>BURGERBRANDS</b> Sneeuwbeslaan 20b09 2610 Wilrijk		
Bouwplaats Romeinsesteenweg 592 1853 Strombeek-Bever		
Tekening Titel <b>BA_25.17_SB_N_03_SNEDE MS CABINE</b>		
Nr.	Datum	Wijzigingen
Fase <b>OMGEVINGSVERGUNNING</b>		Projectcode <b>25.17</b>
Formaat plan <b>ISO A3</b>	Schaal <b>1:50</b>	TekeningNr.  <b>54 / 57</b>
Datum <b>05/12/2025</b>	Afdrukdatum <b>11/12/2025</b>	
Bestand 25.17 251203 BK Grimbergen.vwx		<b>FORK</b> ARCHITECTS

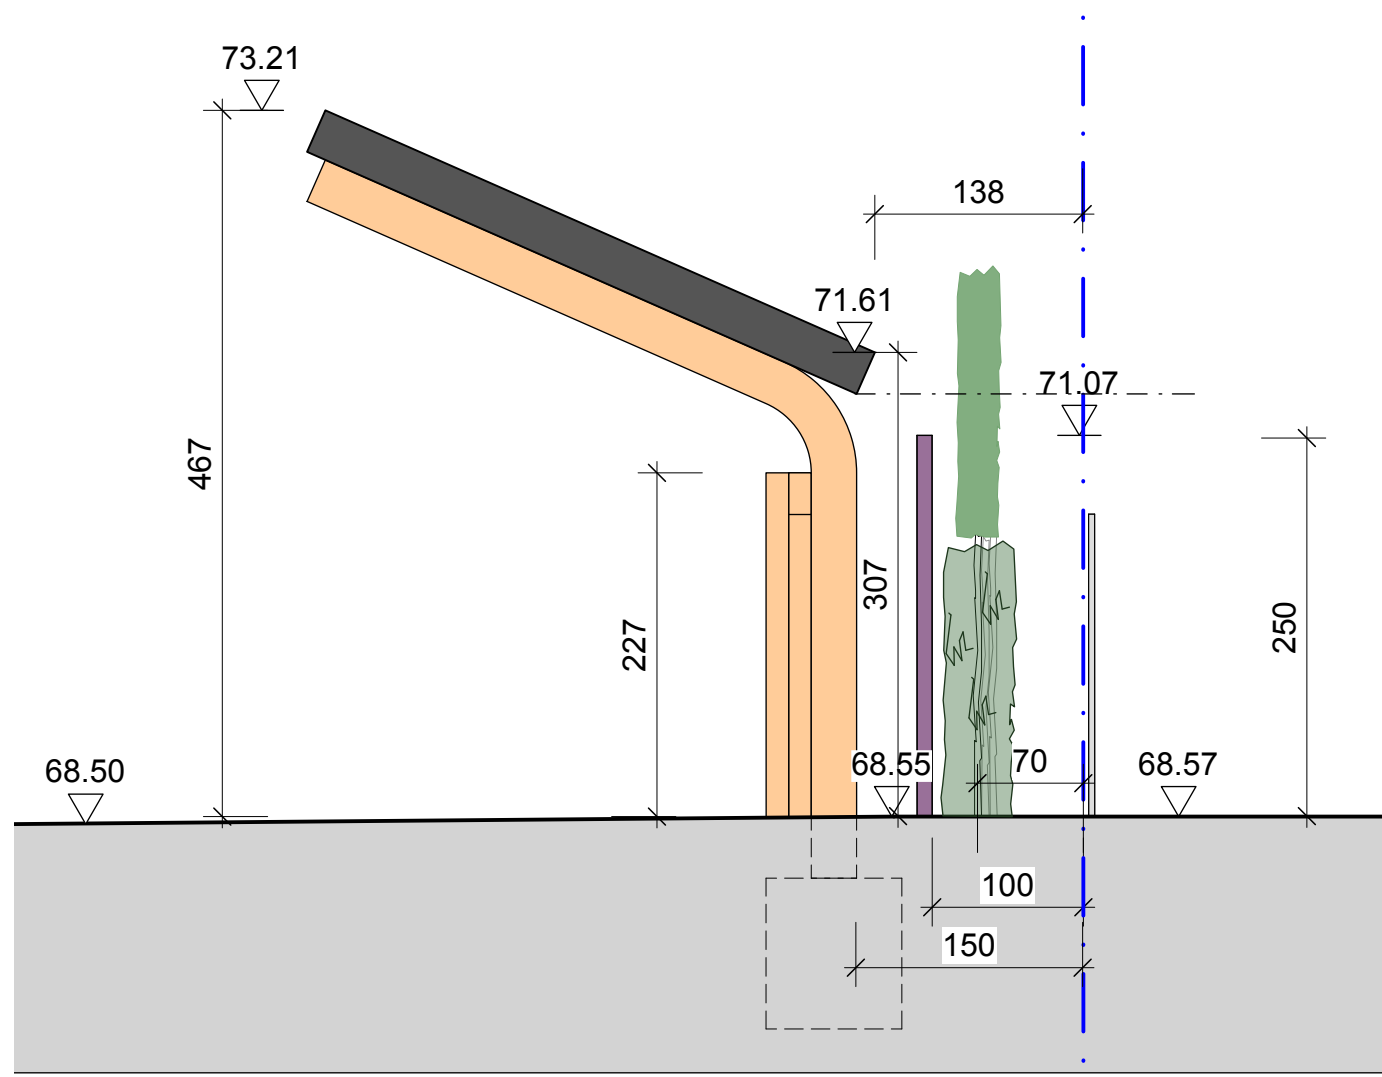

SNEDE OVERKAPPING LAADPALEN

schaal 1/50

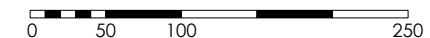

Project Titel  
**BURGER KING GRIMBERGEN**

Ontwerp en Uitvoering

**FORKARCHITECTS**  
DOOISTRAAT 23, 3590 DIEPENBEEK

Opdrachtgever  
**BURGERBRANDS**  
Sneeuwbeslaan 20b09  
2610 Wilrijk

Bouwplaats  
Romeinssteenweg 592  
1853 Strombeek-Bever

Tekening Titel  
**BA\_25.17\_SB\_N\_04\_SNEDE OVERKAPPING LAADPALEN**

Nr.	Datum	Wijzigingen
A	2/02/2026	helling dak overkapping laadpalen
B	10/02/2026	positie geluidsscherm, haag en leilaurier tegen gebuur Treft

Fase  
**OMGEVINGSVERGUNNING**

Projectcode  
**25.17**

Formaat plan  
**ISO A3**

Schaal  
**1:50**

Datum  
**05/12/2025**

Afdrukdatum  
**10/02/2026**

Bestand  
25.17 260127 BK Grimbergen.vwx



TekeningNr.

**73 / 73**

Project Titel  
**BURGER KING GRIMBERGEN**

Ontwerp en Uitvoering  
**FORKARCHITECTS**  
 DOOISTRAAT 23, 3590 DIEPENBEEK

Opdrachtgever  
**BURGERBRANDS**  
 Sneeuwbeslaan 20b09  
 2610 Wilrijk

Bouwplaats  
 Romeinsesteenweg 592  
 1853 Strombeek-Bever

Tekening Titel  
**BA\_25.17\_T\_B\_01\_TERREINPROFIEL 1 BT**


Nr.	Datum	Wijzigingen

Fase <b>OMGEVINGSVERGUNNING</b>	Projectcode <b>25.17</b>
------------------------------------	-----------------------------


Formaat plan <b>50 / 29,69</b>	Schaal <b>1:200</b>		TekeningNr.
-----------------------------------	------------------------	---------------------------------------------------------------------------------------	-------------



Datum <b>05/12/2025</b>	Afdrukdatum <b>11/12/2025</b>	<b>03 / 57</b>
----------------------------	----------------------------------	----------------

Bestand  
 25.17 251203 BK Grimbergen.vwx

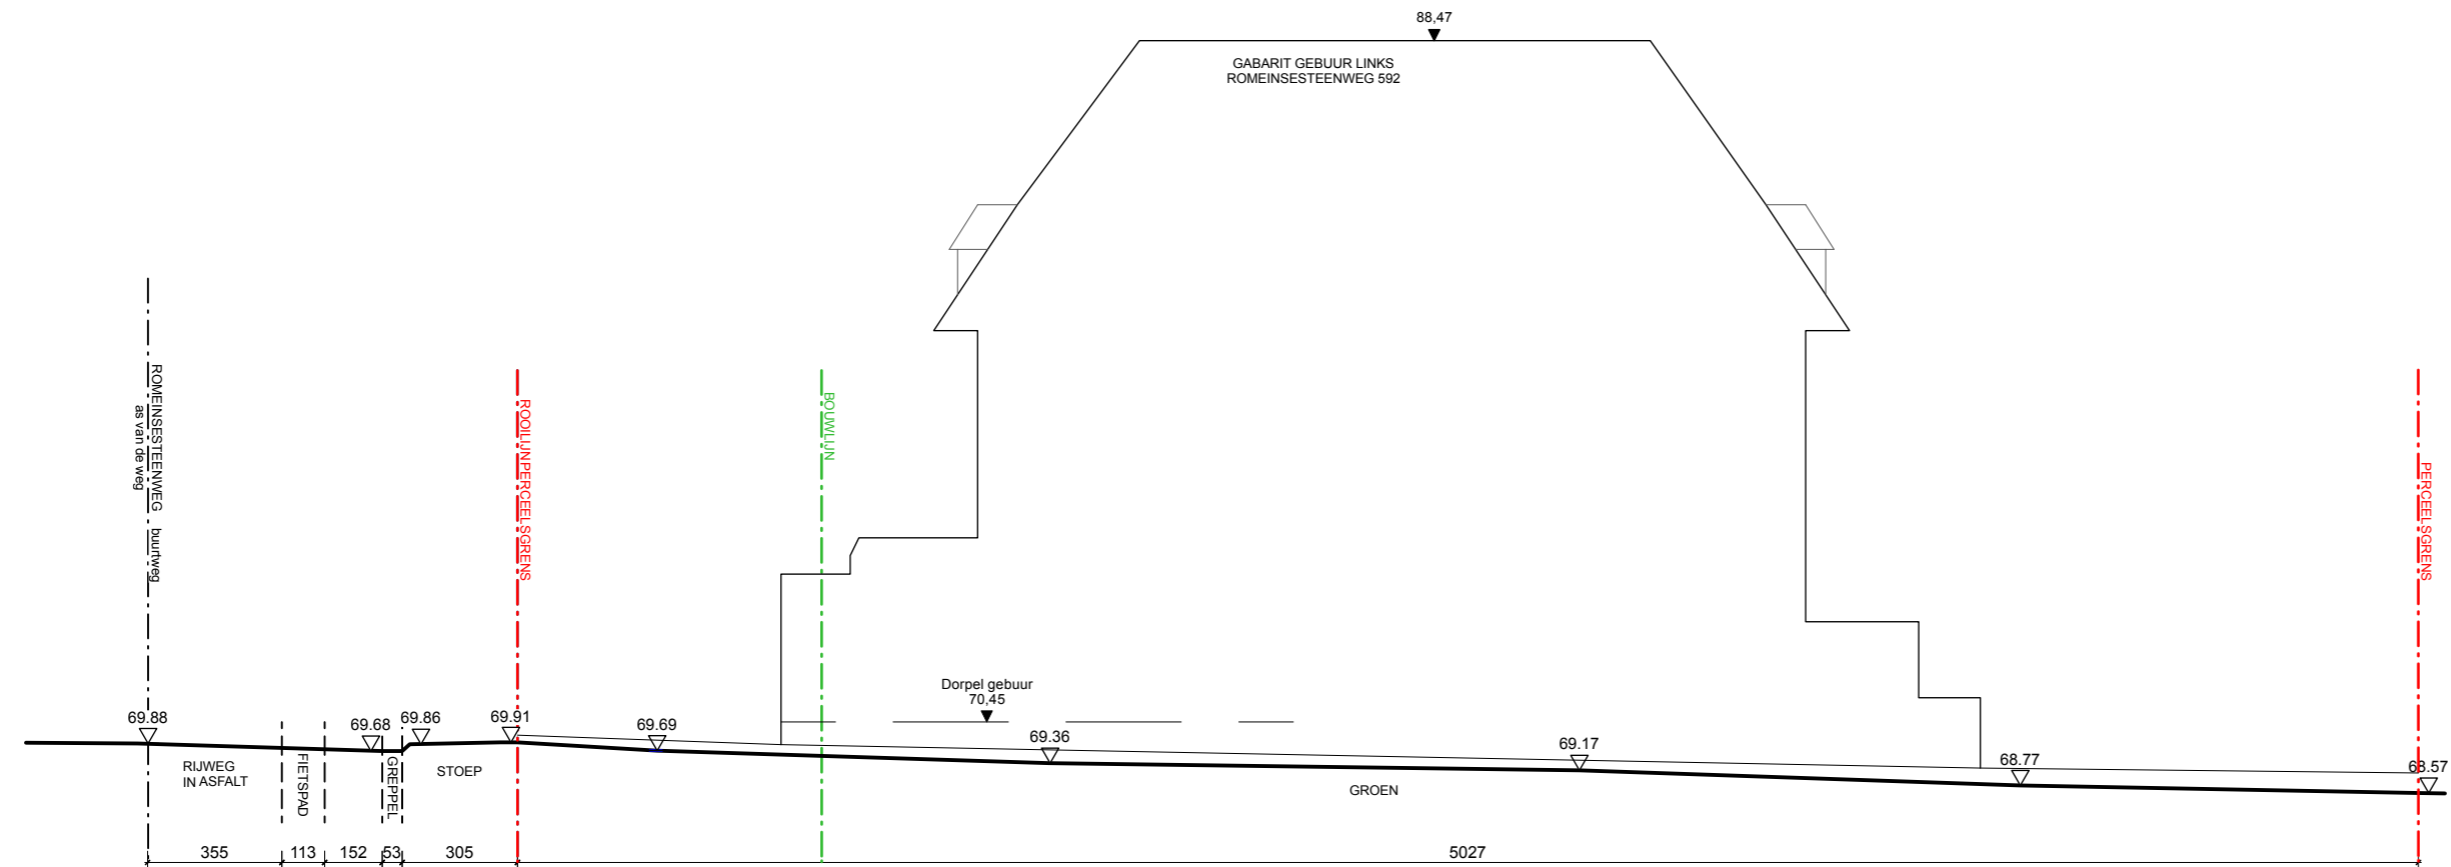

schaal 1/200

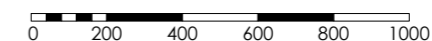

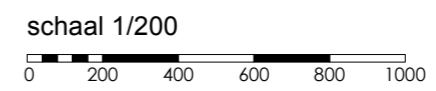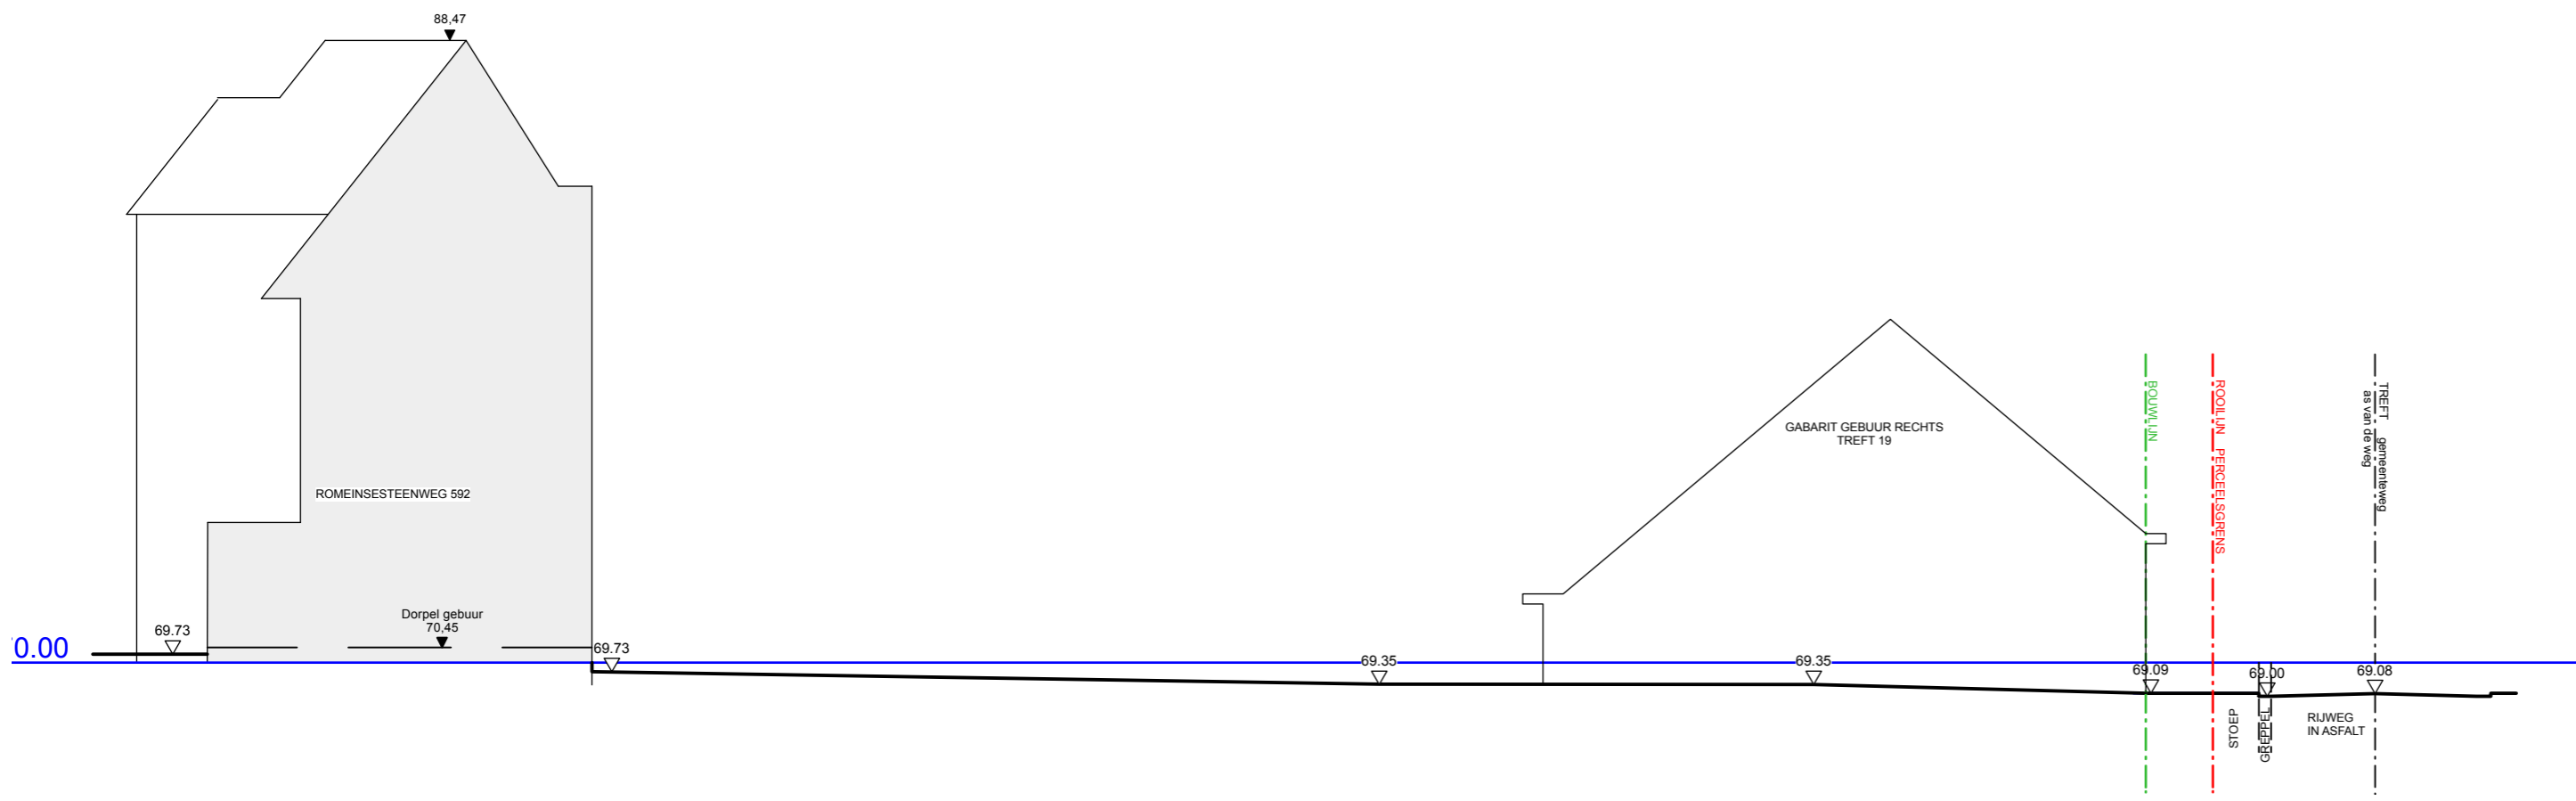

Project Titel  
**BURGER KING GRIMBERGEN**

Ontwerp en Uitvoering  
**FORKARCHITECTS**  
DOOISTRAAT 23, 3590 DIEPENBEEK

Opdrachtgever  
**BURGERBRANDS**  
Sneeuwbeslaan 20b09  
2610 Wilrijk


Bouwplaats  
Romeinsesteenweg 592  
1853 Strombeek-Bever

Tekening Titel  
**BA\_25.17\_T\_B\_02\_TERREINPROFIEL 2 BT**


Nr.	Datum	Wijzigingen

Fase <b>OMGEVINGSVERGUNNING</b>		Projectcode <b>25.17</b>
Formaat plan <b>50 / 29,69</b>	Schaal <b>1:200</b>	TekeningNr. <b>04 / 57</b>
Datum <b>05/12/2025</b>	Afdrukdatum <b>11/12/2025</b>	
Bestand 25.17 251203 BK Grimbergen.vwx		



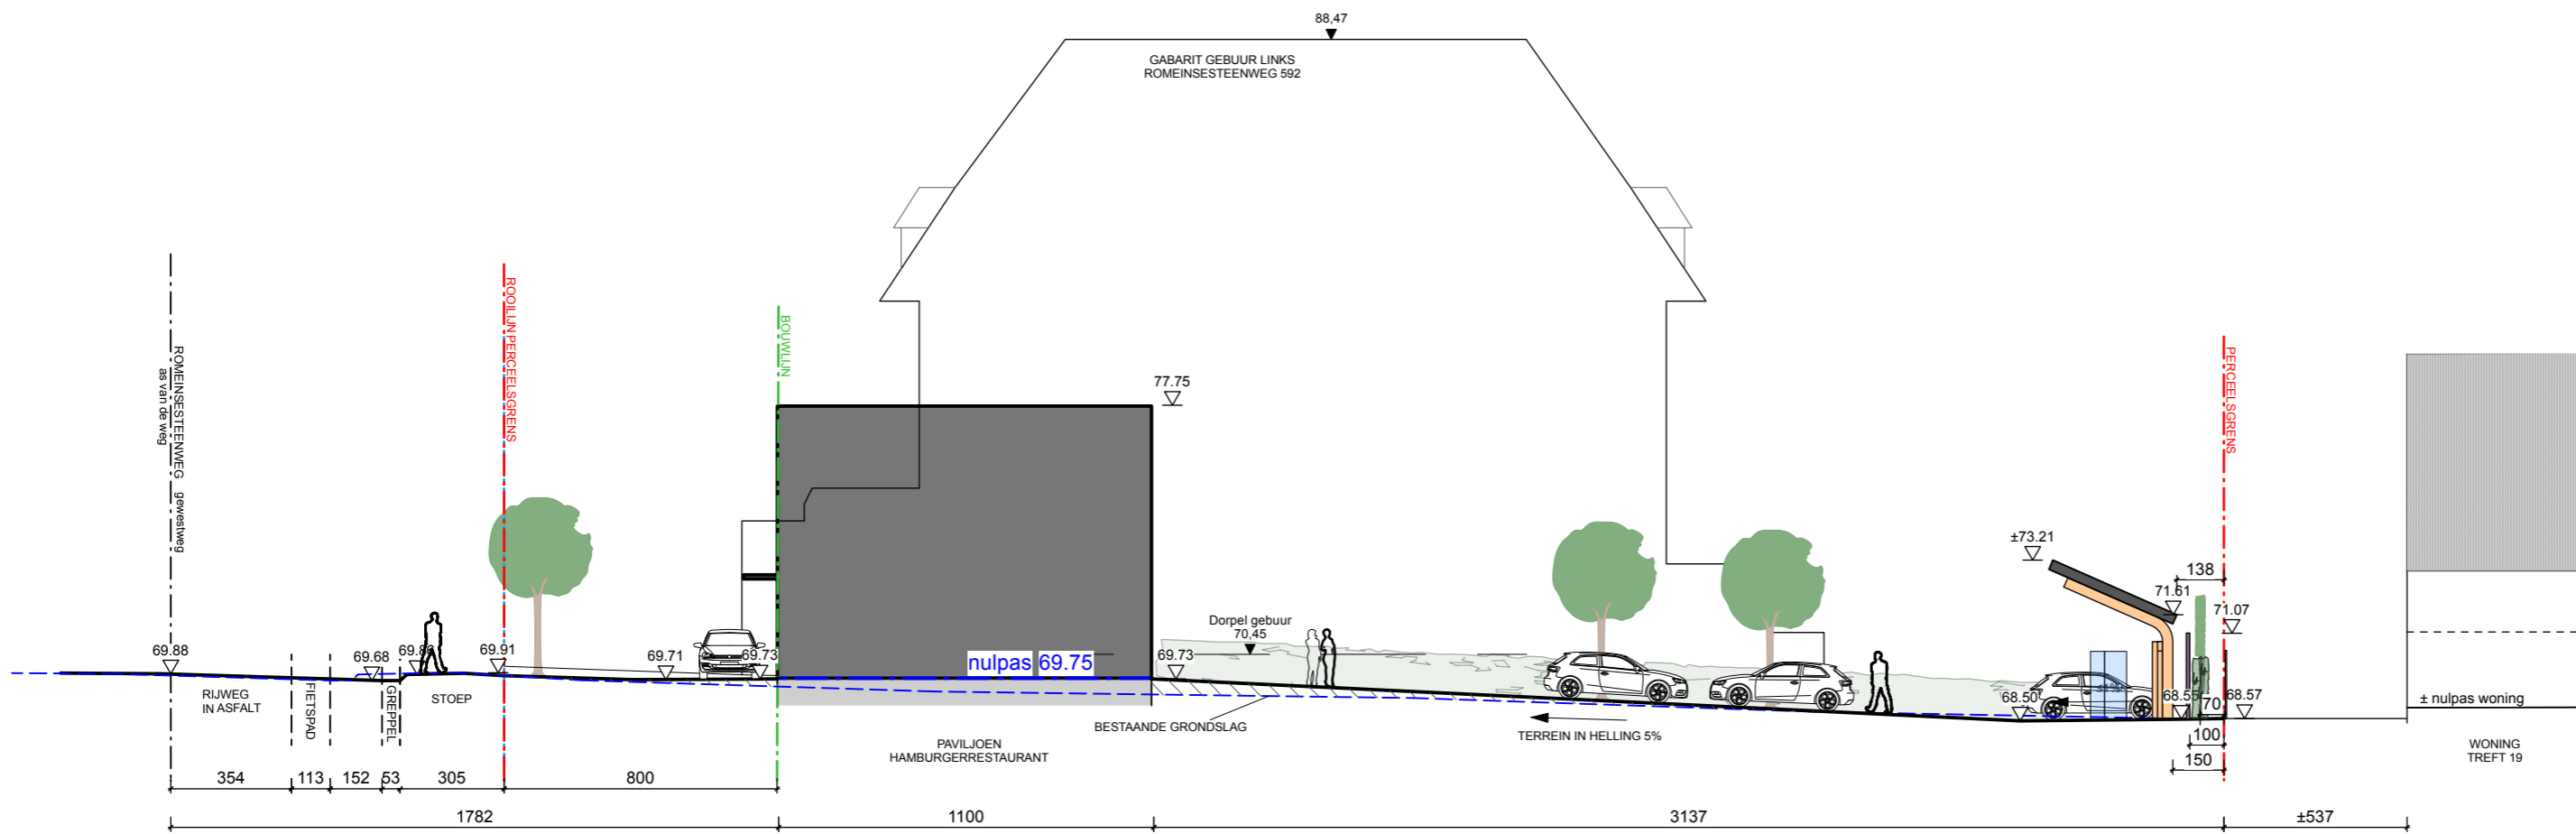

schaal 1/200

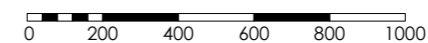

Project Titel  
**BURGER KING GRIMBERGEN**

Ontwerp en Uitvoering  
**FORKARCHITECTS**  
DOOISTRAAT 23, 3590 DIEPENBEEK


Opdrachtgever  
**BURGERBRANDS**  
Sneeuwbeslaan 20b09  
2610 Wilrijk

Bouwplaats  
Romeinsesteenweg 592  
1853 Strombeek-Bever


Tekening Titel  
**BA\_25.17\_T\_N\_01\_TERREINPROFIEL 1 NT**

Nr.	Datum	Wijzigingen
A	20/01/2026	helling parkingaanleg, wegnemen keermuur
B	2/02/2026	helling dak overkapping laadpalen
C	10/02/2026	positie geluidsscherm, haag en leilaurier tegen gebuur Treft

Fase <b>OMGEVINGSVERGUNNING</b>		Projectcode <b>25.17</b>
Formaat plan <b>50 / 29,69</b>	Schaal <b>1:200</b>	TekeningNr. <b>07 / 73</b>
Datum <b>05/12/2025</b>	Afdrukdatum <b>10/02/2026</b>	
Bestand 25.17 260127 BK Grimbergen.vwx		<b>FORK</b> ARCHITECTS

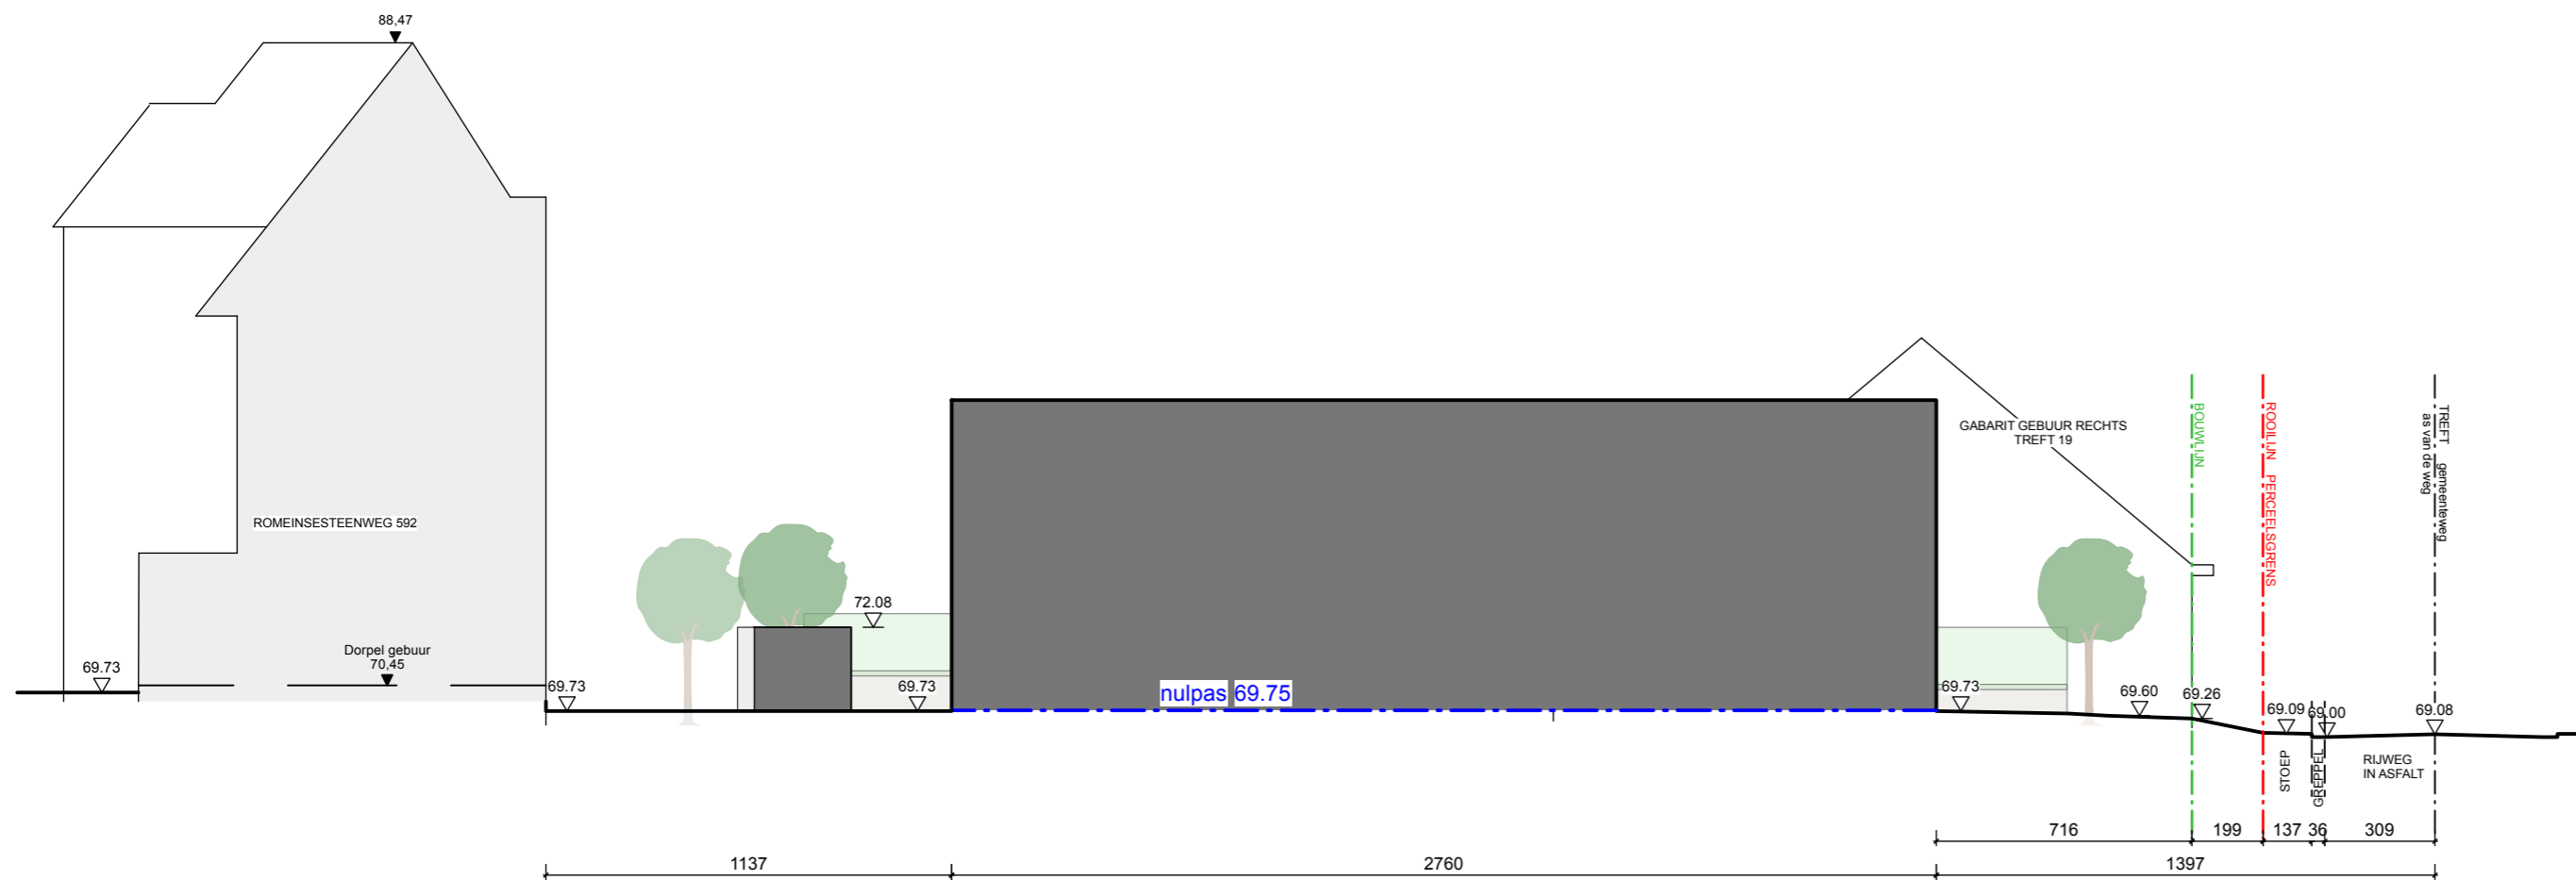

schaal 1/200

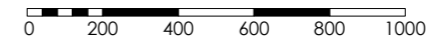

Project Titel  
**BURGER KING GRIMBERGEN**

Ontwerp en Uitvoering  
**FORKARCHITECTS**  
DOOISTRAAT 23, 3590 DIEPENBEEK

Opdrachtgever  
**BURGERBRANDS**  
Sneeuwbeslaan 20b09  
2610 Wilrijk


Bouwplaats  
Romeinsesteenweg 592  
1853 Strombeek-Bever

Tekening Titel  
**BA\_25.17\_T\_N\_02\_TERREINPROFIEL 2 NT**

Nr.	Datum	Wijzigingen

Fase <b>OMGEVINGSVERGUNNING</b>		Projectcode <b>25.17</b>
Formaat plan <b>50 / 29,69</b>	Schaal <b>1:200</b>	TekeningNr. <b>08 / 57</b>
Datum <b>05/12/2025</b>	Afdrukdatum <b>11/12/2025</b>	
Bestand 25.17 251203 BK Grimbergen.vwx		



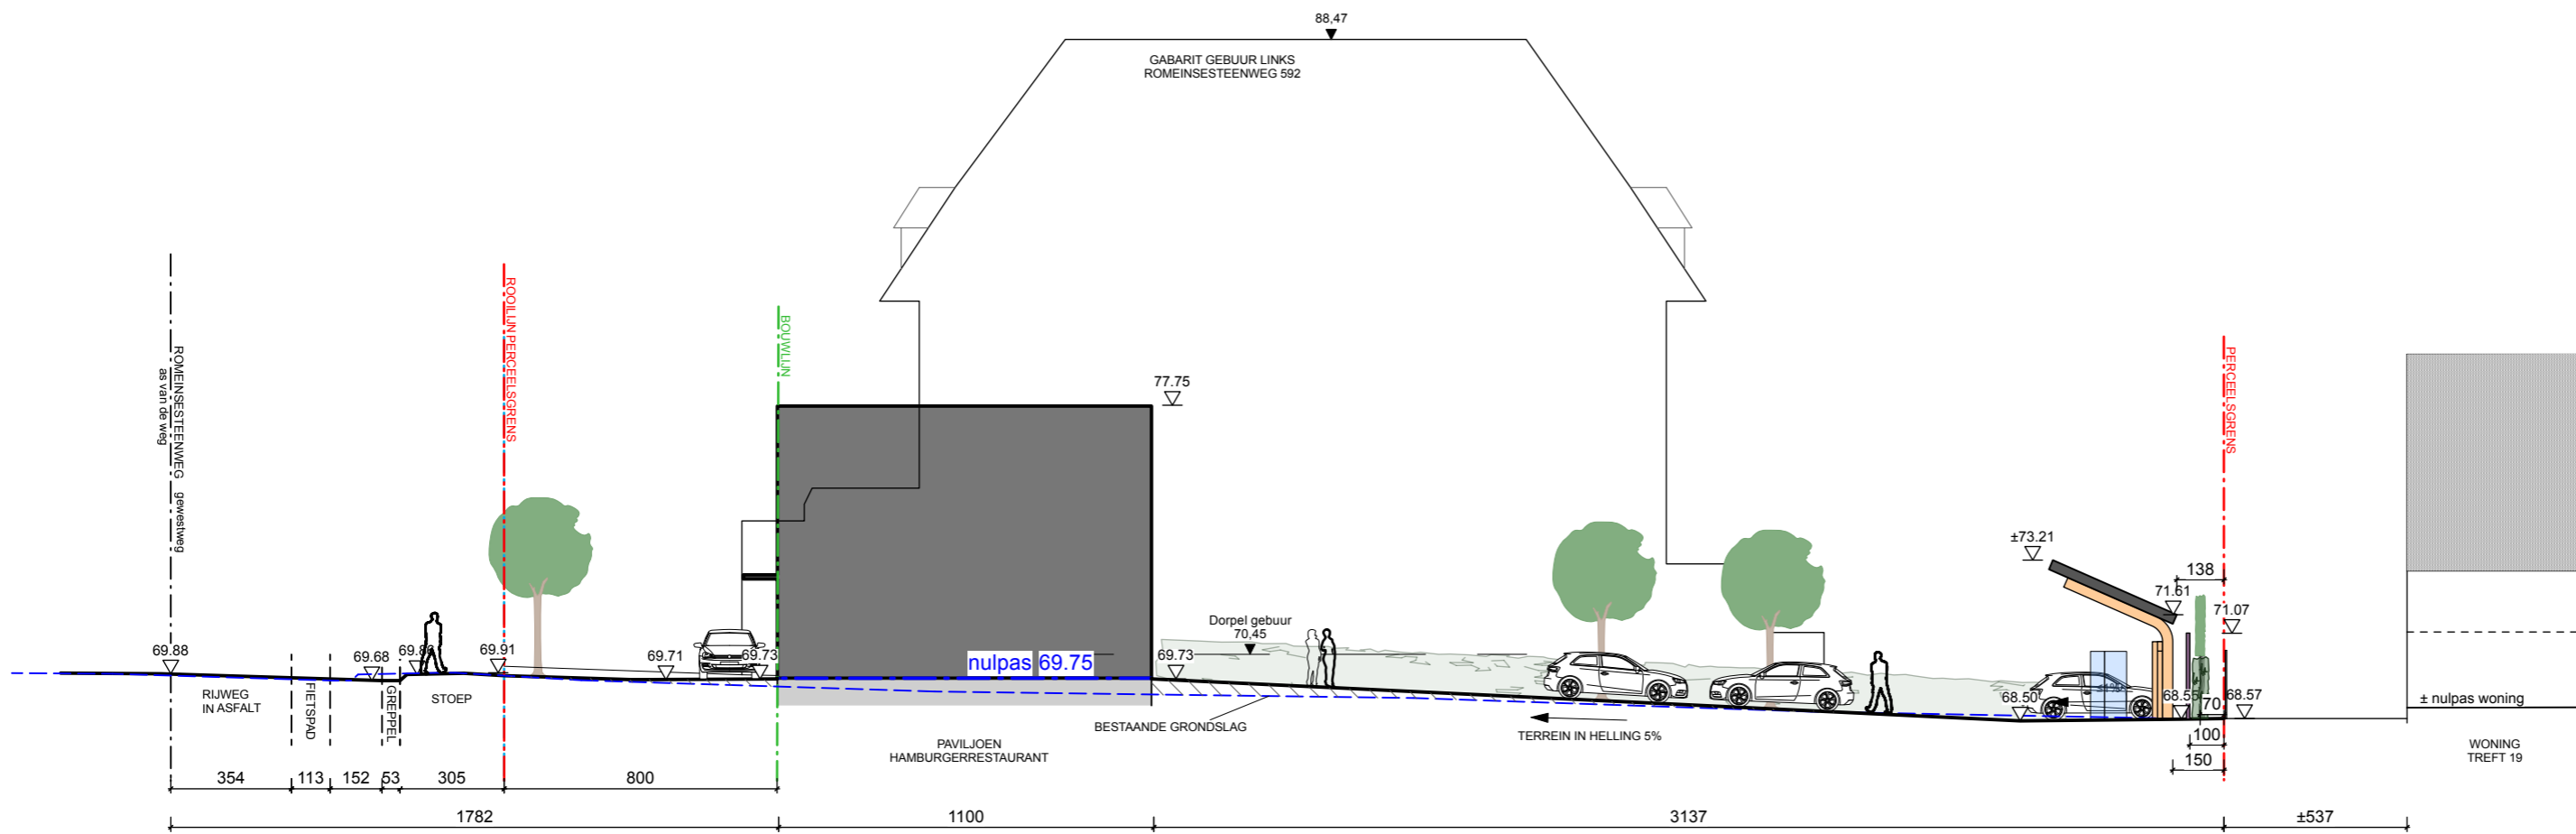

Project Titel  
**BURGER KING GRIMBERGEN**

Ontwerp en Uitvoering  
**FORKARCHITECTS**  
 DOOISTRAAT 23, 3590 DIEPENBEEK


Opdrachtgever  
**BURGERBRANDS**  
 Sneeuwbeslaan 20b09  
 2610 Wilrijk


Bouwplaats  
 Romeinsesteenweg 592  
 1853 Strombeek-Bever

Tekening Titel  
**BA\_25.17\_TB\_N\_01\_TERREINPROFIEL 1 NT**

Nr.	Datum	Wijzigingen
A	20/01/2026	helling parkingaanleg, wegnemen keermuur
B	2/02/2026	helling dak overkapping laadpalen
C	10/02/2026	positie geluidsscherm, haag en leilaurier tegen gebuur Treft

Fase <b>OMGEVINGSVERGUNNING</b>		Projectcode <b>25.17</b>
Formaat plan <b>50 / 29,69</b>	Schaal <b>1:200</b>	TekeningNr. <b>43 / 73</b>
Datum <b>05/12/2025</b>	Afdrukdatum <b>10/02/2026</b>	
Bestand 25.17 260127 BK Grimbergen.vwx		

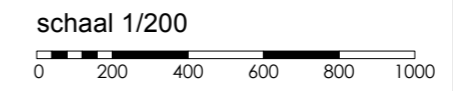

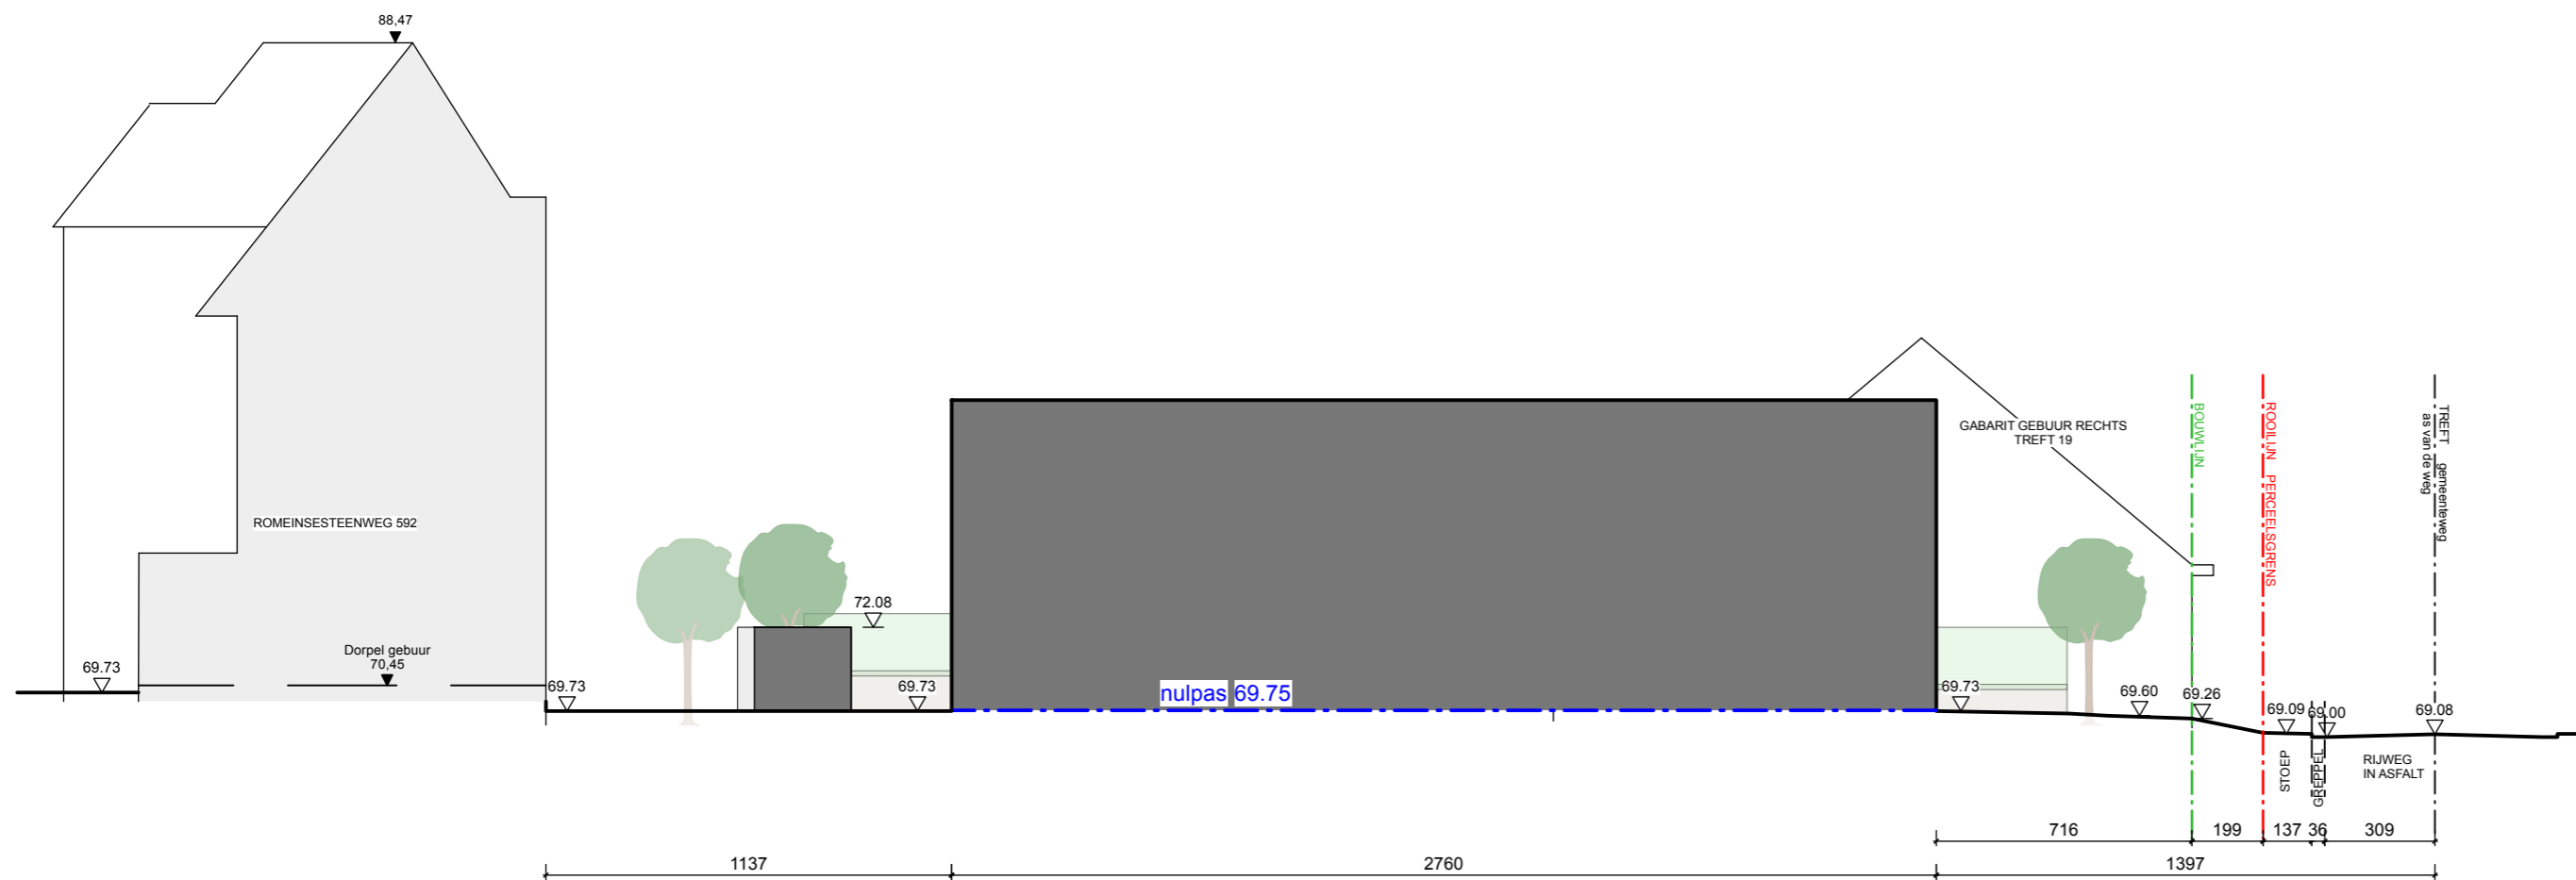

Project Titel  
**BURGER KING GRIMBERGEN**

Ontwerp en Uitvoering  
**FORKARCHITECTS**  
 DOOISTRAAT 23, 3590 DIEPENBEEK

Opdrachtgever  
**BURGERBRANDS**  
 Sneeuwbeslaan 20b09  
 2610 Wilrijk


Bouwplaats  
 Romeinsesteenweg 592  
 1853 Strombeek-Bever

Tekening Titel  
**BA\_25.17\_TB\_N\_02\_TERREINPROFIEL 2 NT**


Nr.	Datum	Wijzigingen


Fase <b>OMGEVINGSVERGUNNING</b>		Projectcode <b>25.17</b>
Formaat plan <b>50 / 29,69</b>	Schaal <b>1:200</b>	TekeningNr. <b>36 / 57</b>
Datum <b>05/12/2025</b>	Afdrukdatum <b>11/12/2025</b>	
Bestand 25.17 251203 BK Grimbergen.vwx		




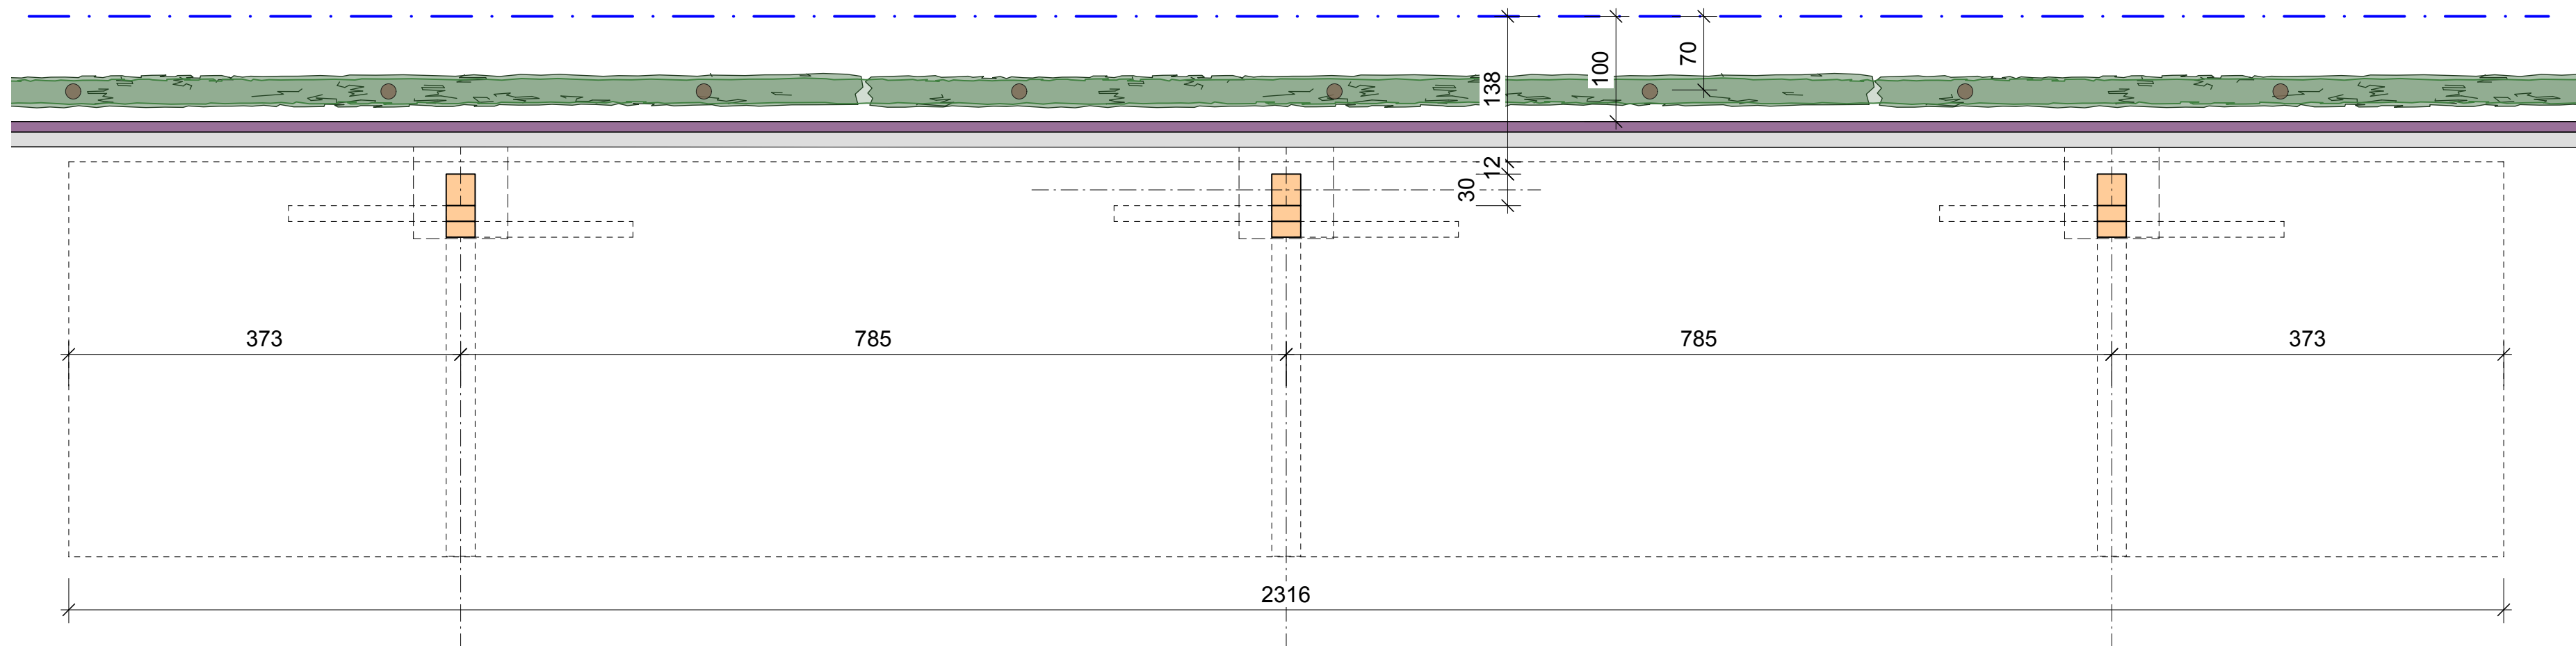


GRONDPLAN OVERKAPPING LAADPALEN

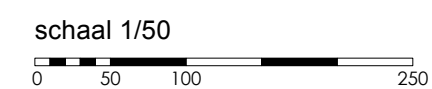


Project Titel <b>BURGER KING GRIMBERGEN</b>		
Ontwerp en Uitvoering <b>FORKARCHITECTS</b> DOOISTRAAT 23, 3590 DIEPENBEEK		
Opdrachtgever <b>BURGERBRANDS</b> Sneeuwbeslaan 20b09 2610 Wilrijk		
Bouwplaats Romeinsesteenweg 592 1853 Strombeek-Bever		
Tekening Titel <b>BA_25.17_P_N_11_GRONDPLAN OVERKAPPING LAADPALEN</b>		
Nr.	Datum	Wijzigingen
A	2/02/2026	helling dak overkapping laadpalen
B	10/02/2026	positie geluidsscherm, haag en leilaurier tegen gebuur Trett
Fase <b>OMGEVINGSVERGUNNING</b>		Projectcode <b>25.17</b>
Formaat plan <b>65 / 29,69</b>	Schaal <b>1:50</b>	
Datum <b>05/12/2025</b>	Afdrukdatum <b>10/02/2026</b>	
Bestand 25.17 260127 BK Grimbergen.vwx		TekeningNr. <b>38 / 73</b>

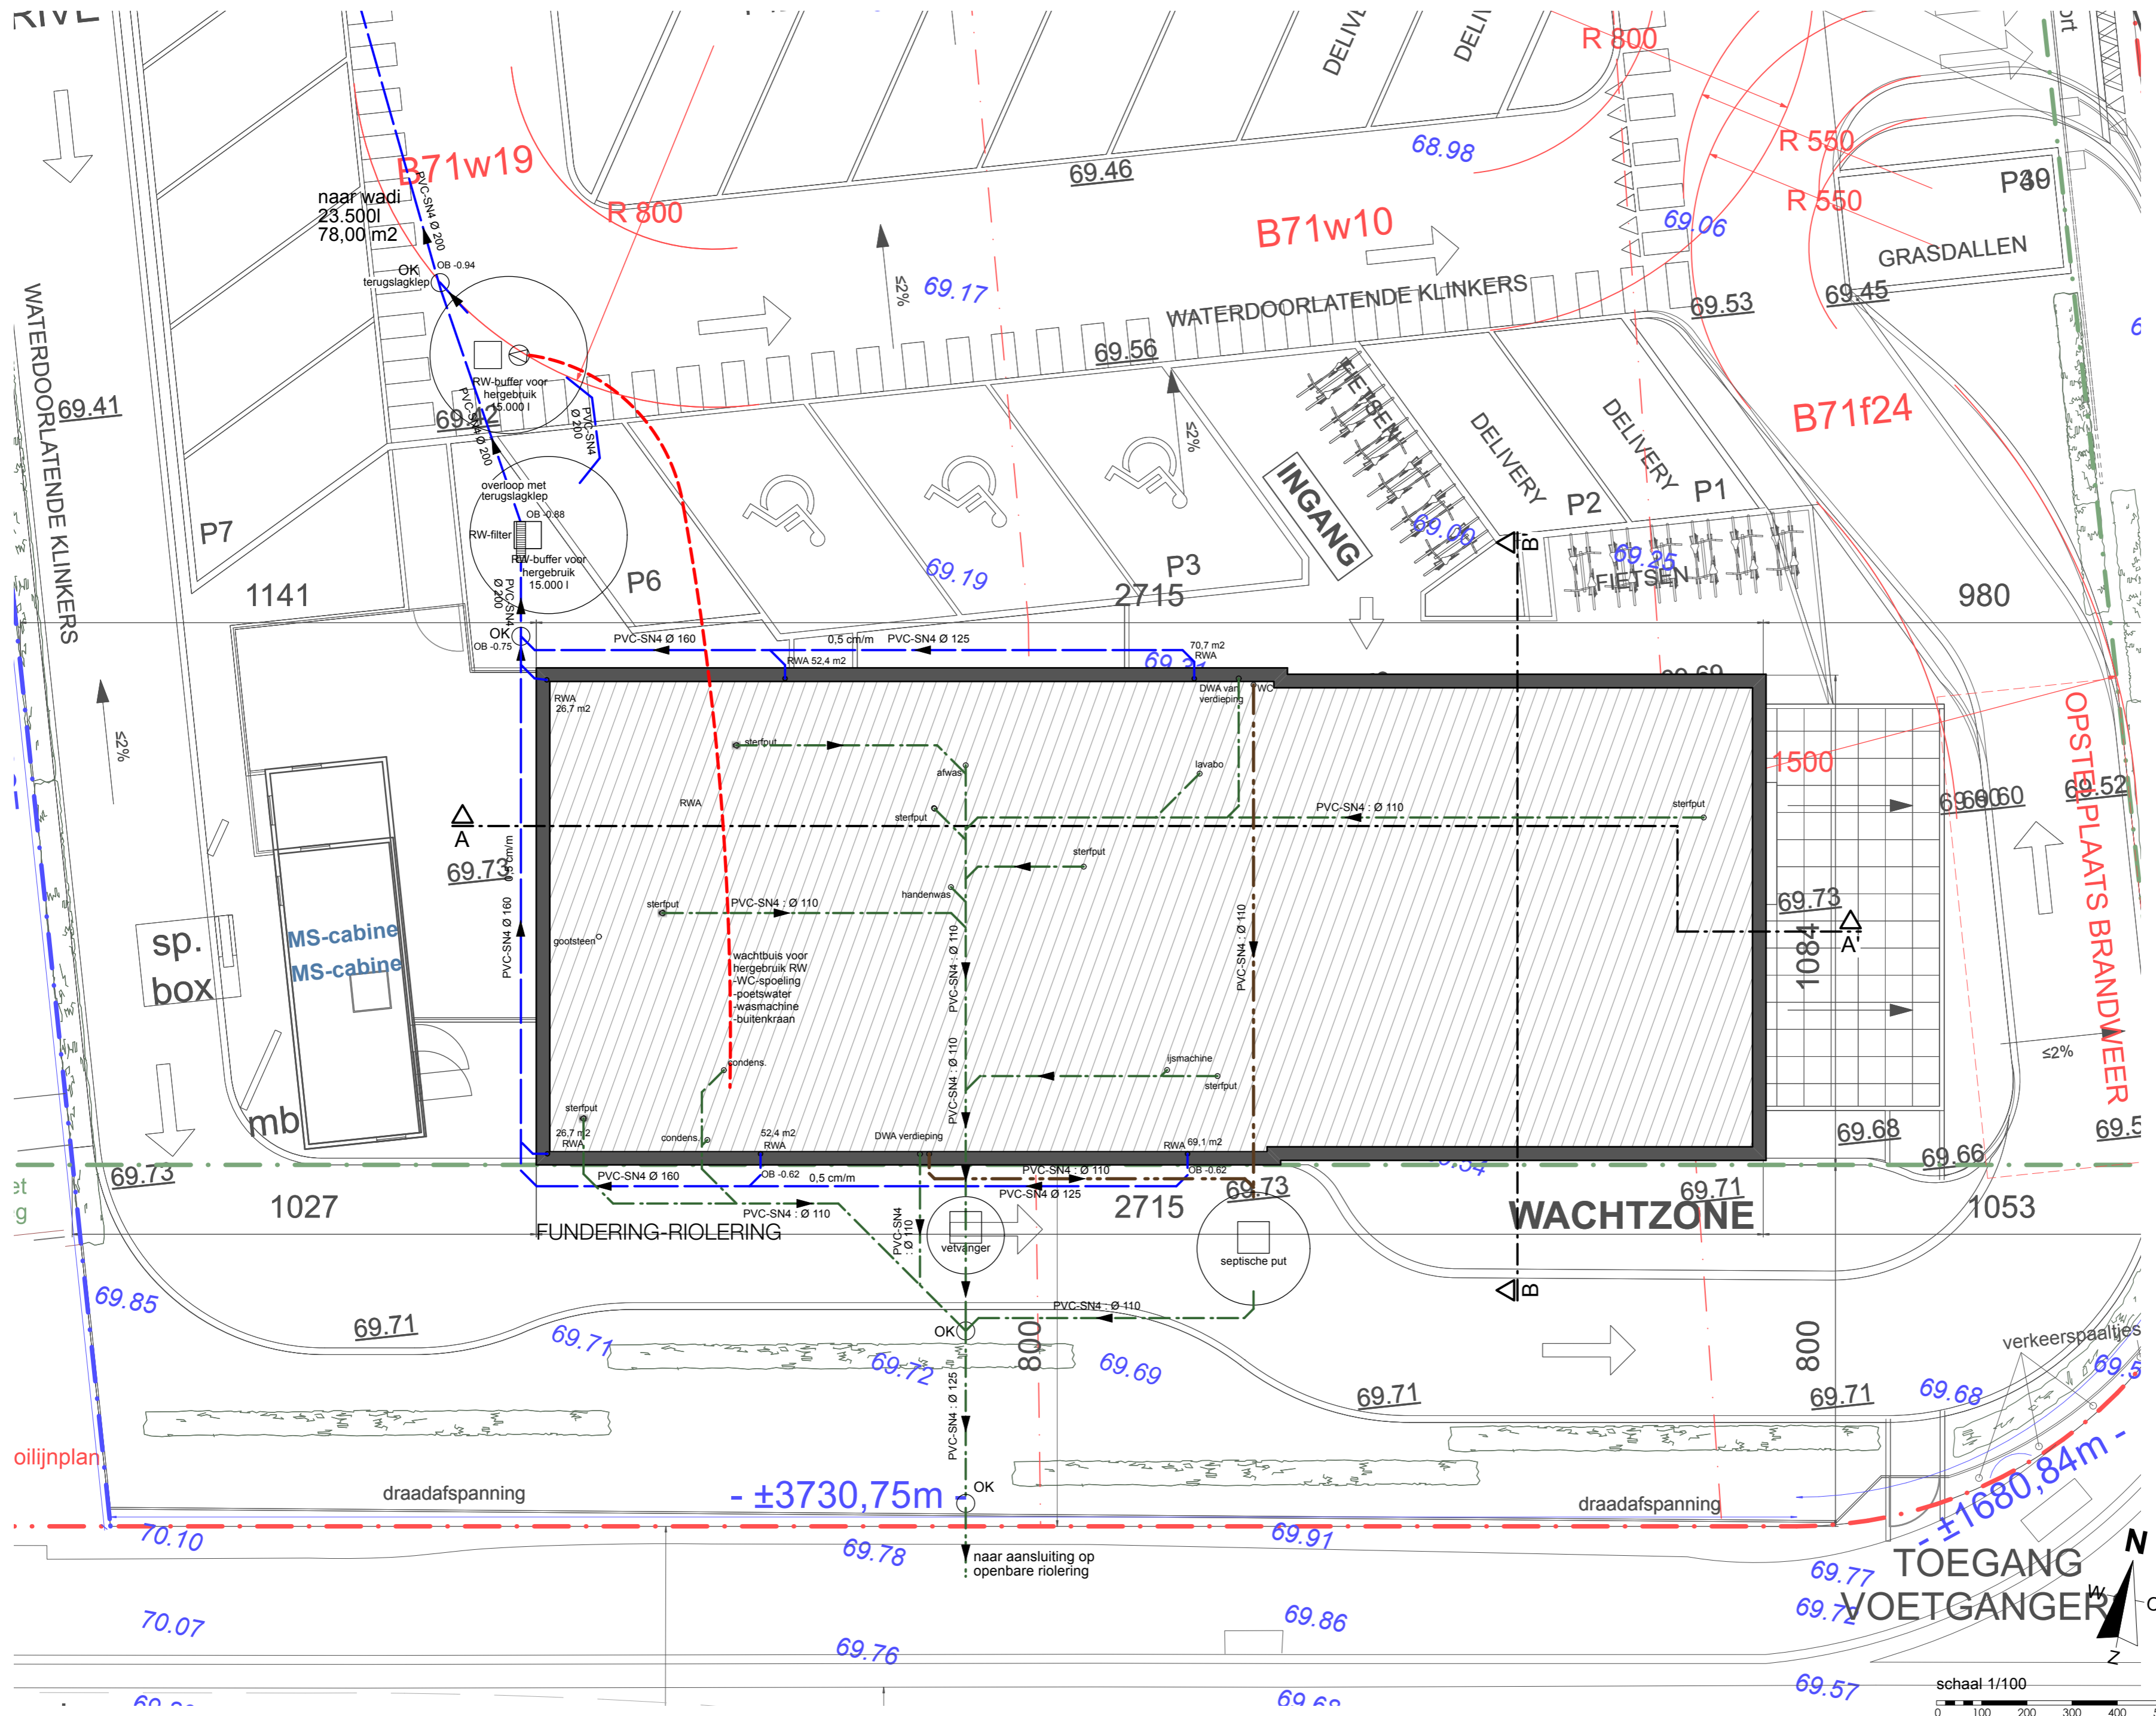

Project Titel <b>BURGER KING GRIMBERGEN</b>		
Ontwerp en Uitvoering <b>FORKARCHITECTS</b> DOOISTRAAT 23, 3590 DIEPENBEEK		
Opdrachtgever <b>BURGERBRANDS</b> Sneeuwbeslaan 20b09 2610 Wilrijk		
Bouwplaats Romeinsesteenweg 592 1853 Strombeek-Bever		
Tekening Titel <b>BA_25.17_PB_N_01_FUNDERING-RIOLERING RESTAURANT</b>		
Nr.	Datum	Wijzigingen
Fase <b>OMGEVINGSVERGUNNING</b>		Projectcode <b>25.17</b>
Formaat plan <b>ISO A2</b>	Schaal <b>1:100</b>	TekeningNr.
Datum <b>05/12/2025</b>	Afdrukdatum <b>11/12/2025</b>	<b>37 / 57</b>
Bestand 25.17.251203 BK Grimbergen.vwx		

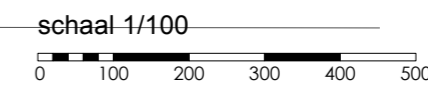

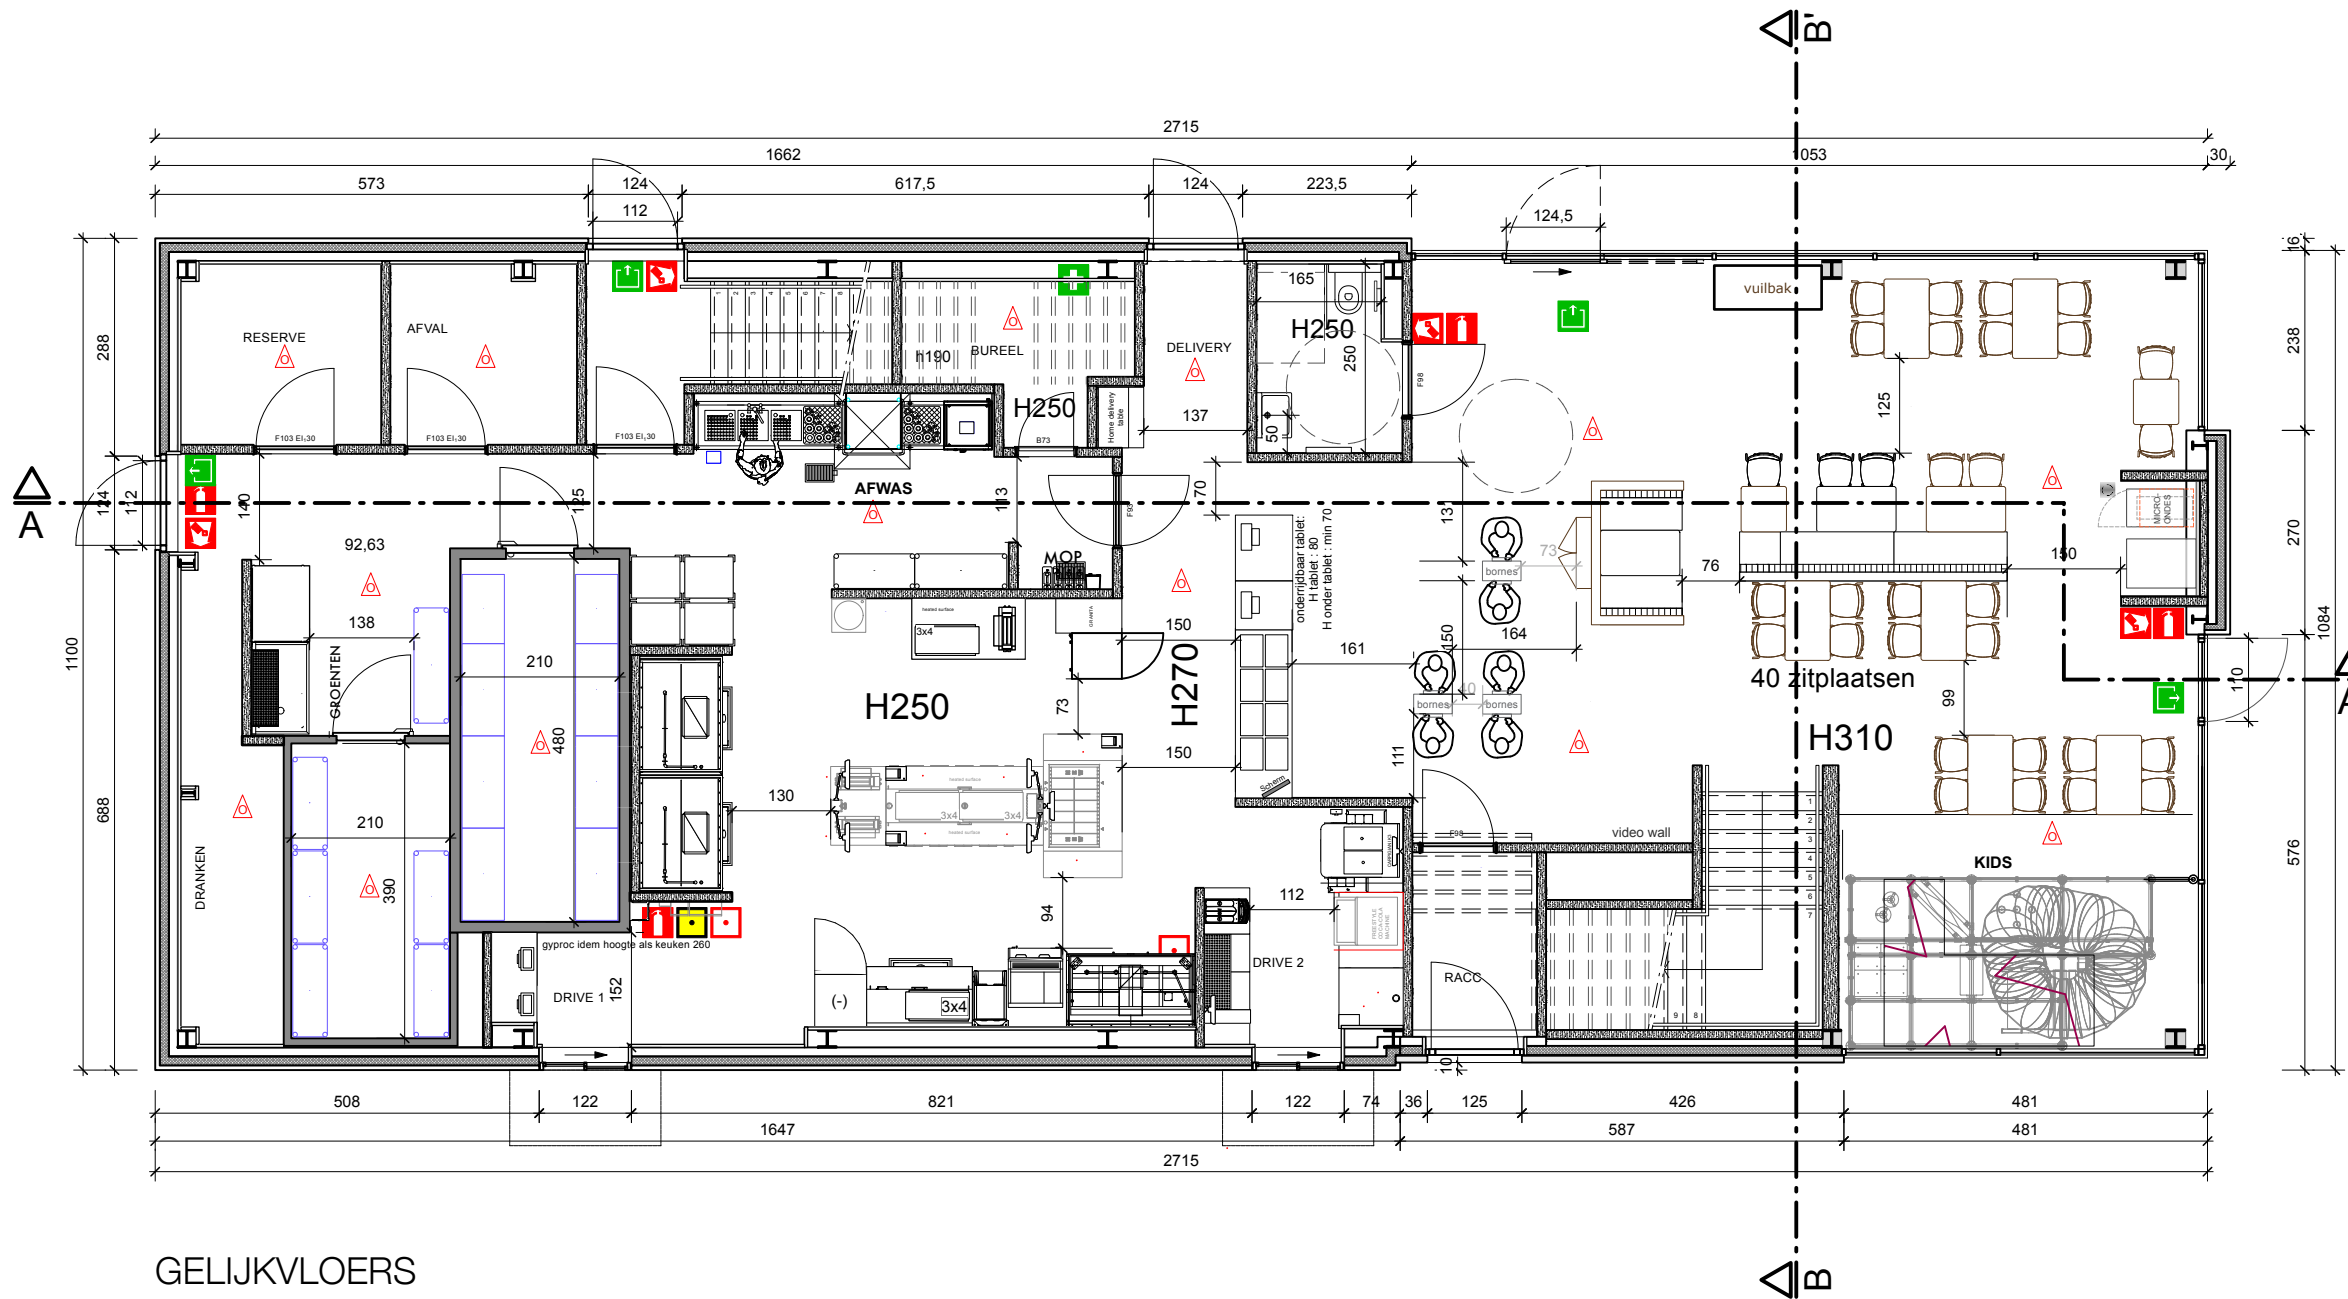

Project Titel  
**BURGER KING GRIMBERGEN**

Ontwerp en Uitvoering  
**FORKARCHITECTS**  
 DOOISTRAAT 23, 3590 DIEPENBEEK

Opdrachtgever  
**BURGERBRANDS**  
 Sneeuwbeslaan 20b09  
 2610 Wilrijk


Bouwplaats  
 Romeinssteenweg 592  
 1853 Strombeek-Bever


Tekening Titel  
**BA\_25.17\_PB\_N\_02\_GELIJKVLOERS RESTAURANT**

Nr.	Datum	Wijzigingen

Nr.	Datum	Wijzigingen

Fase <b>OMGEVINGSVERGUNNING</b>		Projectcode <b>25.17</b>
Formaat plan <b>ISO A3</b>	Schaal <b>1:100</b>	TekeningNr. <b>38 / 57</b>
Datum <b>05/12/2025</b>	Afdrukdatum <b>11/12/2025</b>	
Bestand 25.17 251203 BK Grimbergen.wvx		<b>FORK</b> ARCHITECTS

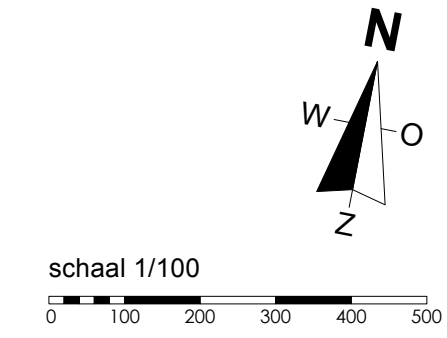

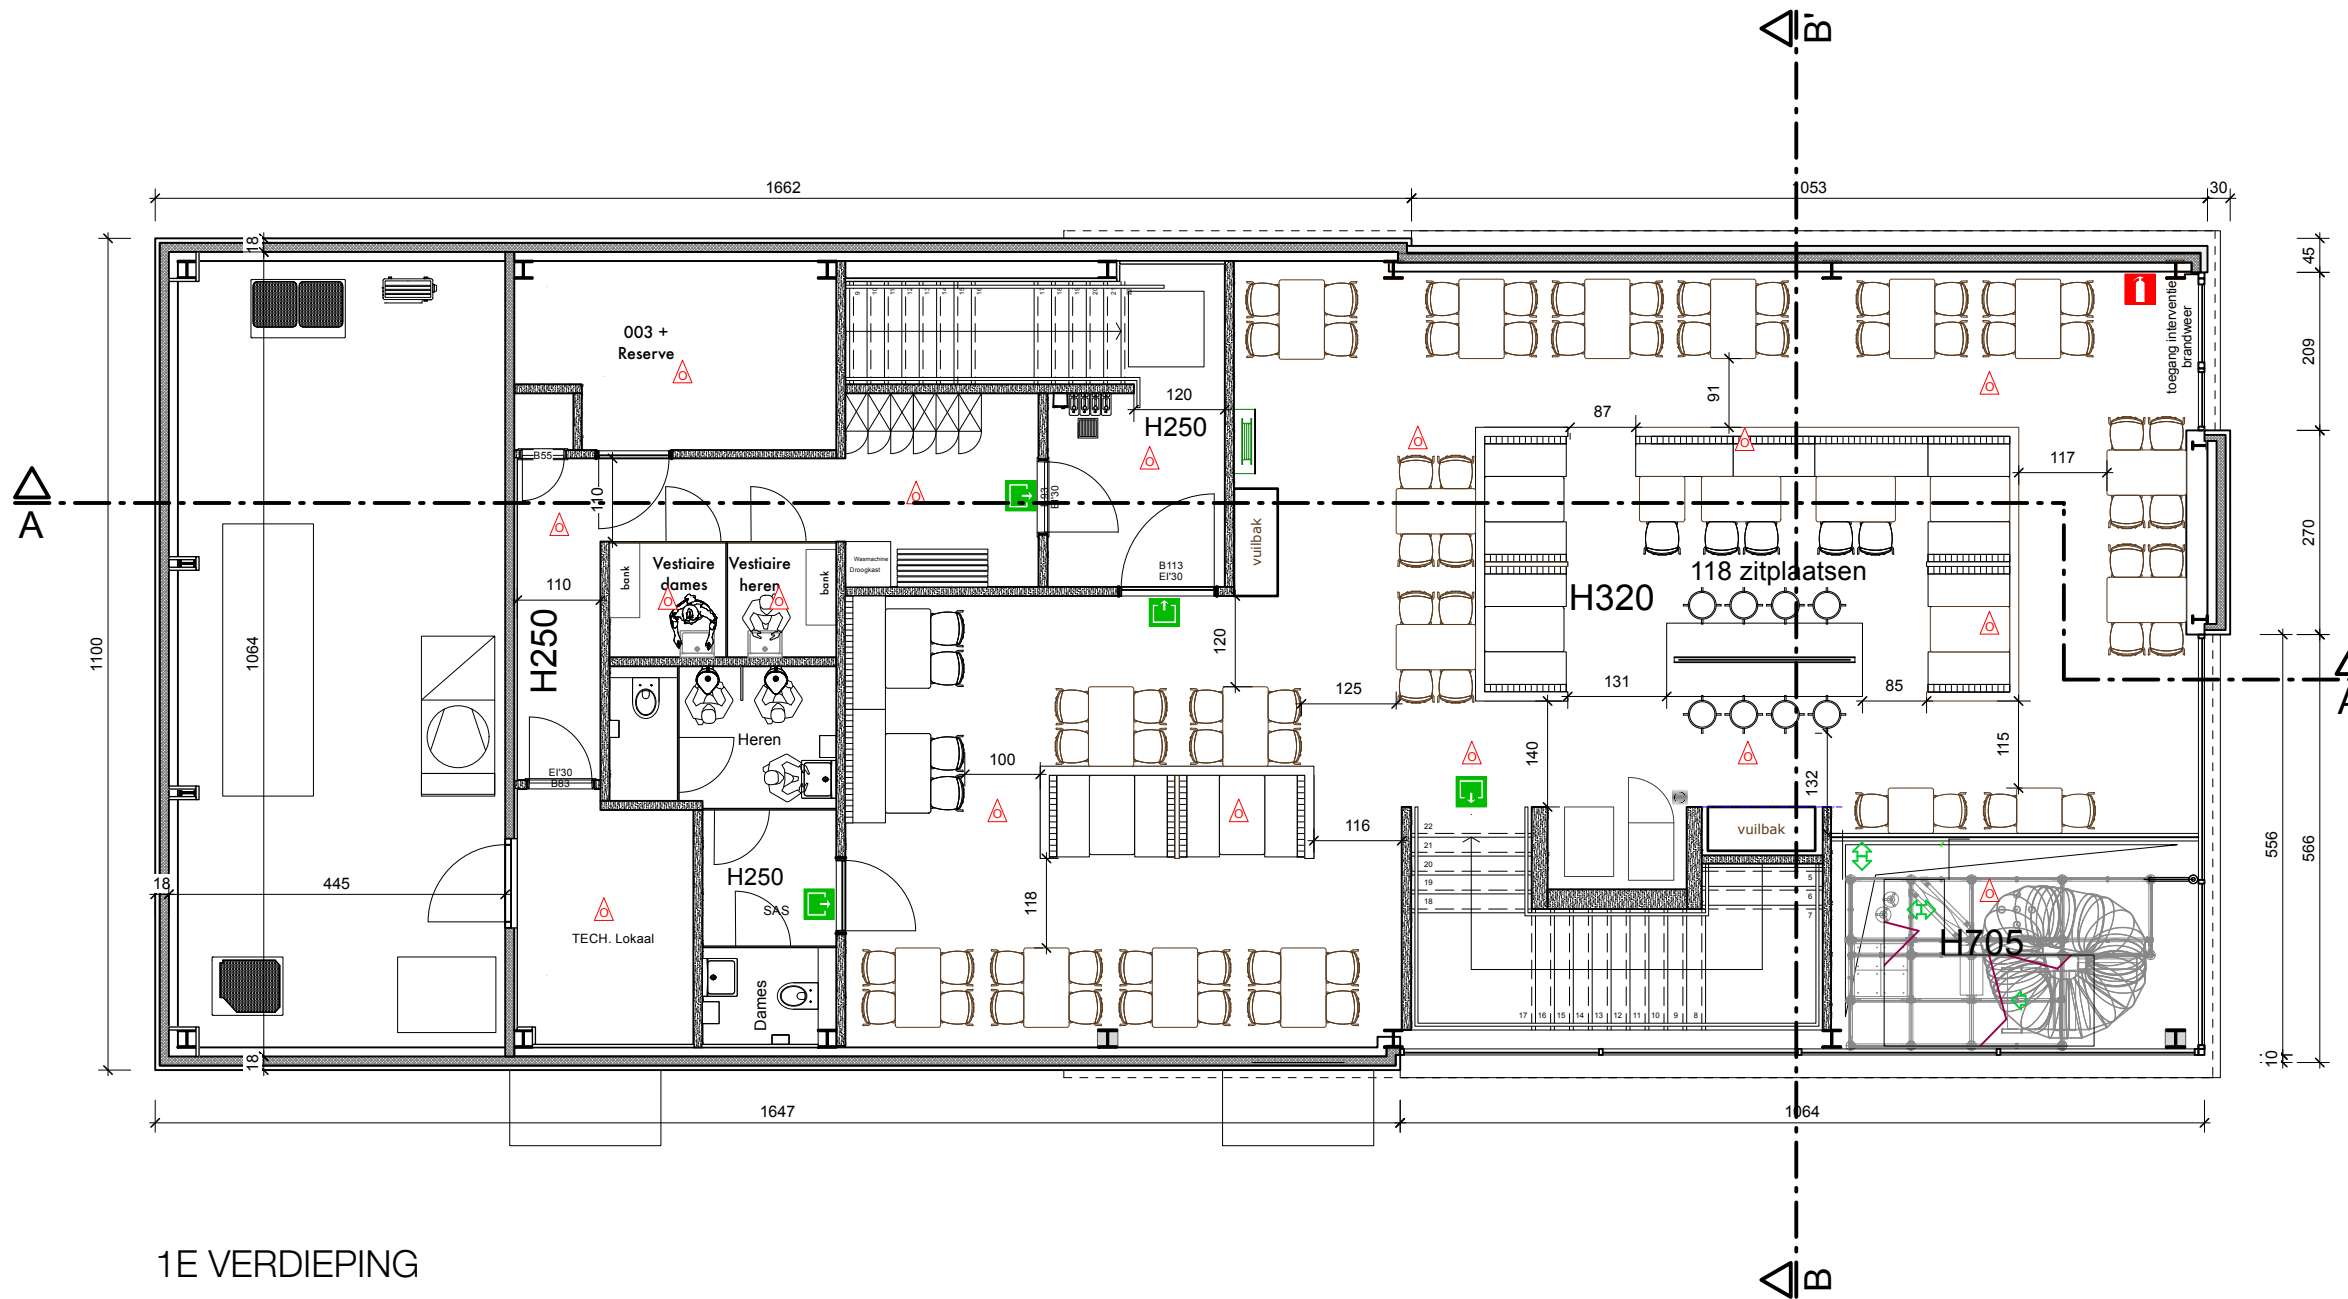

1E VERDIEPING

Project Titel  
**BURGER KING GRIMBERGEN**

Ontwerp en Uitvoering

**FORKARCHITECTS**  
DOOISTRAAT 23, 3590 DIEPENBEEK

Opdrachtgever  
**BURGERBRANDS**  
Sneeuwbeslaan 20b09  
2610 Wilrijk

Bouwplaats  
Romeinssteenweg 592  
1853 Strombeek-Bever

Tekening Titel  
**BA\_25.17\_PB\_N\_03\_1E VERDIEPING RESTAURANT**

Nr.	Datum	Wijzigingen

Fase  
**OMGEVINGSVERGUNNING**

Projectcode  
**25.17**

Formaat plan  
**ISO A3**

Schaal  
**1:100**

Datum  
**05/12/2025**



Afdrukdatum  
**11/12/2025**


Bestand  
25.17 251203 BK Grimbergen.wvx





TekeningNr.  
**39 / 57**

schaal 1/100

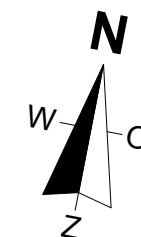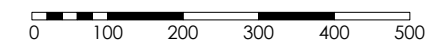


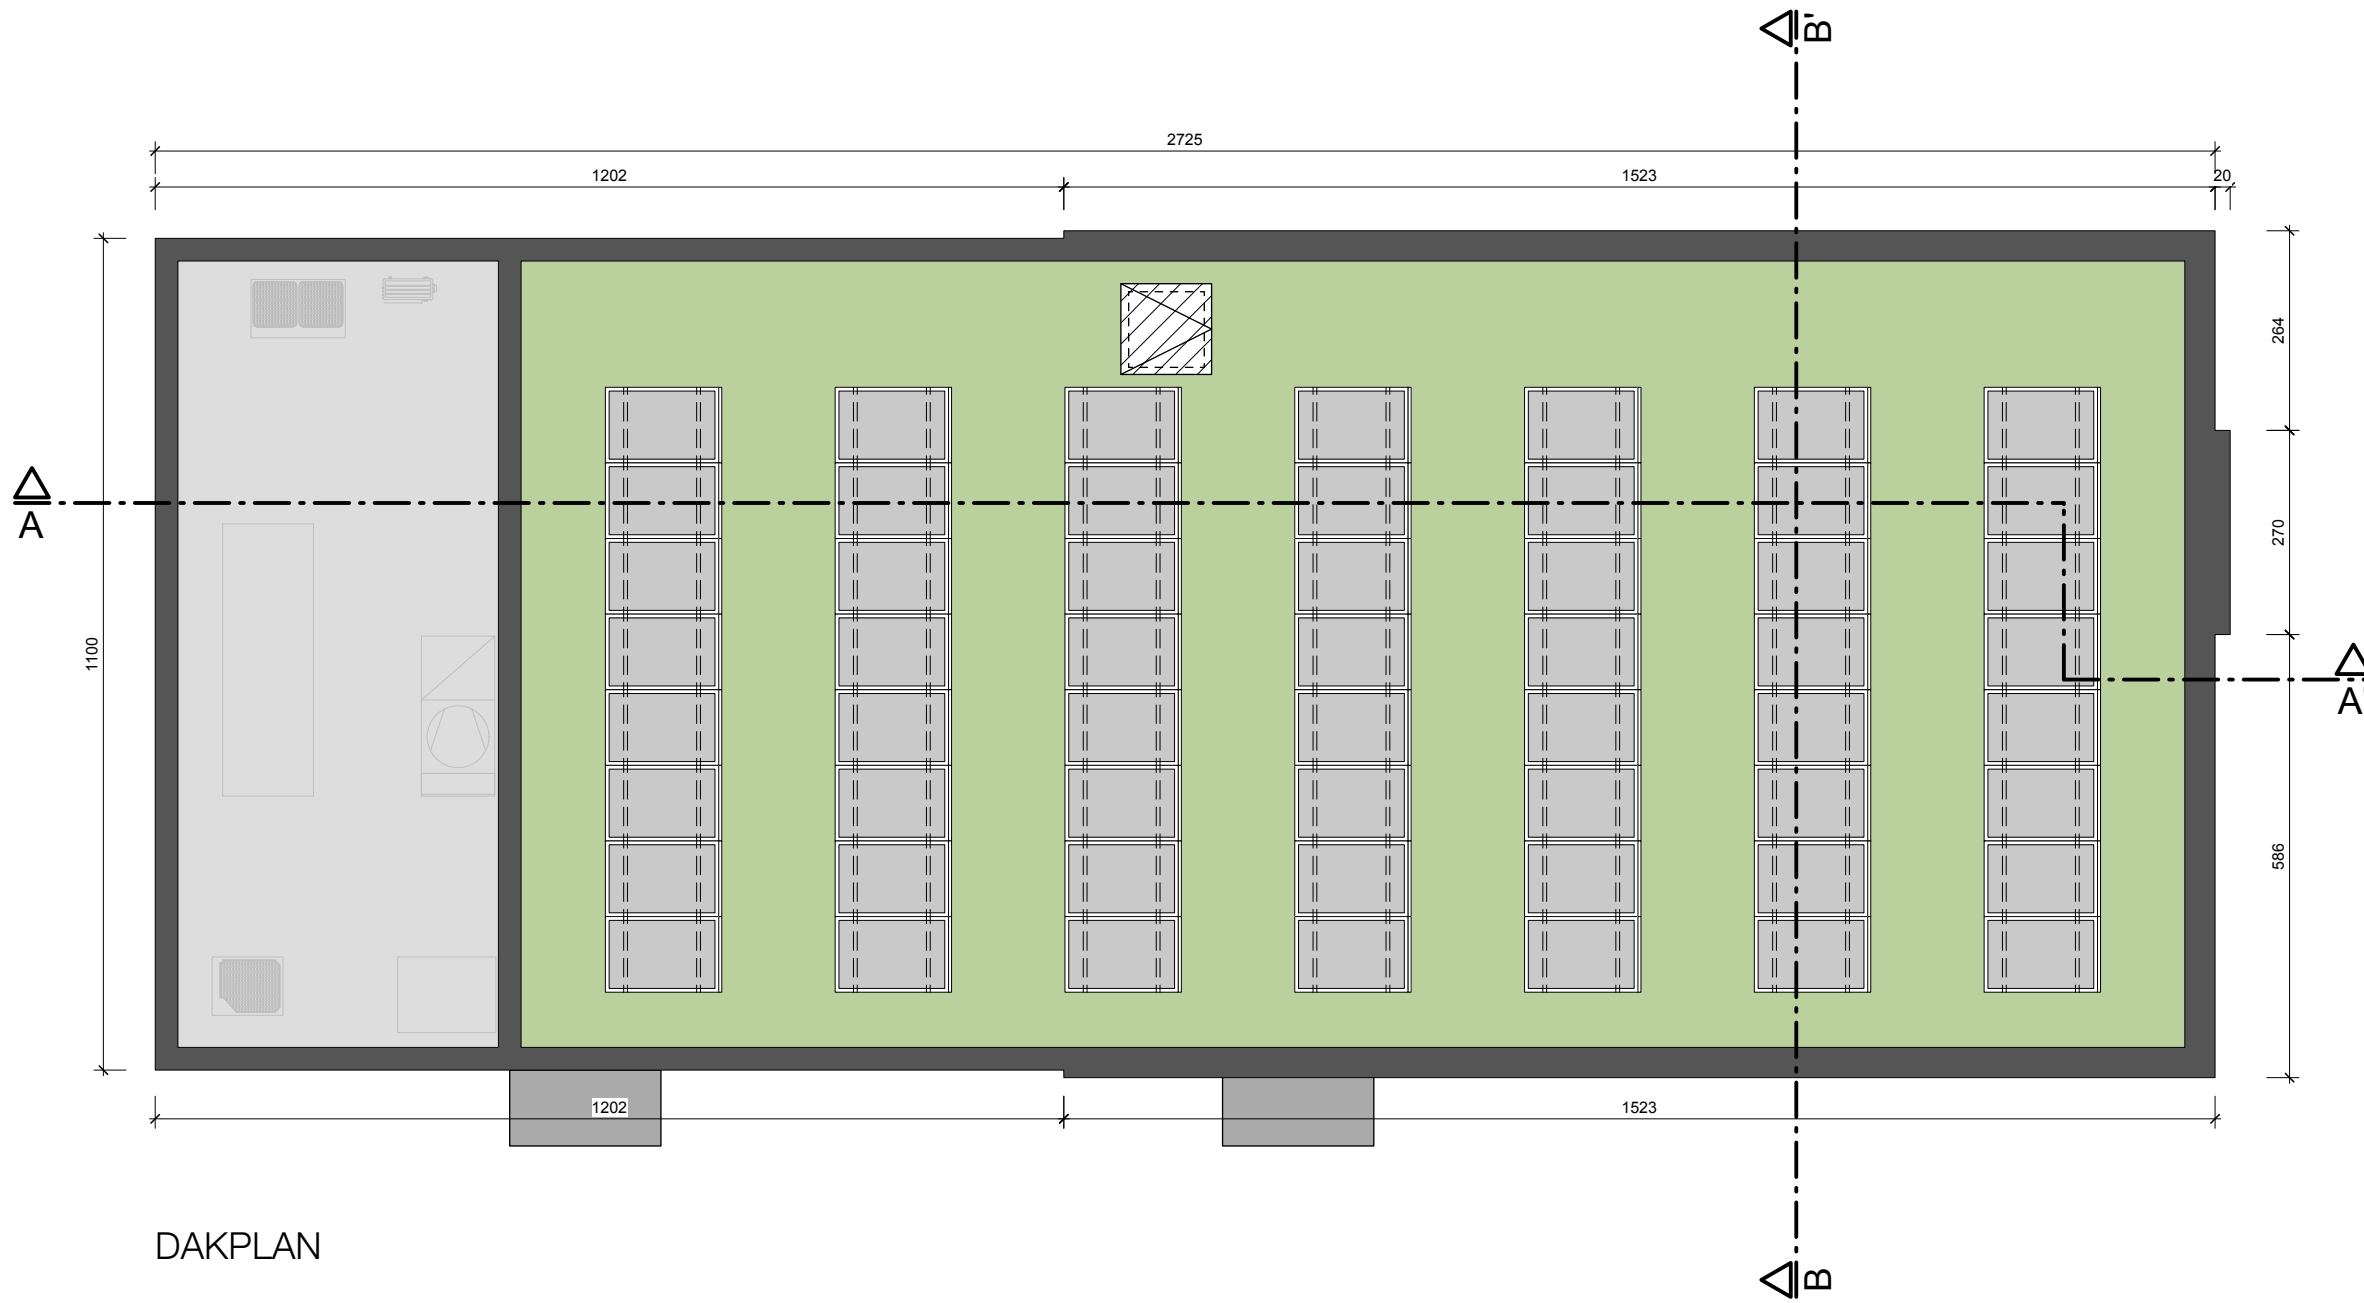


DAKPLAN

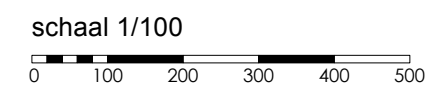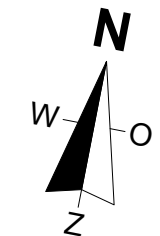


Project Titel <b>BURGER KING GRIMBERGEN</b>		
Ontwerp en Uitvoering <b>FORKARCHITECTS</b> DOOISTRAAT 23, 3590 DIEPENBEEK		
Opdrachtgever <b>BURGERBRANDS</b> Sneeuwbeslaan 20b09 2610 Wilrijk		
Bouwplaats Romeinsesteenweg 592 1853 Strombeek-Bever		
Tekening Titel <b>BA_25.17_PB_N_04_DAKENPLAN RESTAURANT</b>		
Nr.	Datum	Wijzigingen
Fase <b>OMGEVINGSVERGUNNING</b>		Projectcode <b>25.17</b>
Formaat plan <b>ISO A3</b>	Schaal <b>1:100</b>	TekeningNr. <b>40 / 57</b>
Datum <b>05/12/2025</b>	Afdrukdatum <b>11/12/2025</b>	
Bestand 25.17 251203 BK Grimbergen.vwx		<b>FORK</b> ARCHITECTS

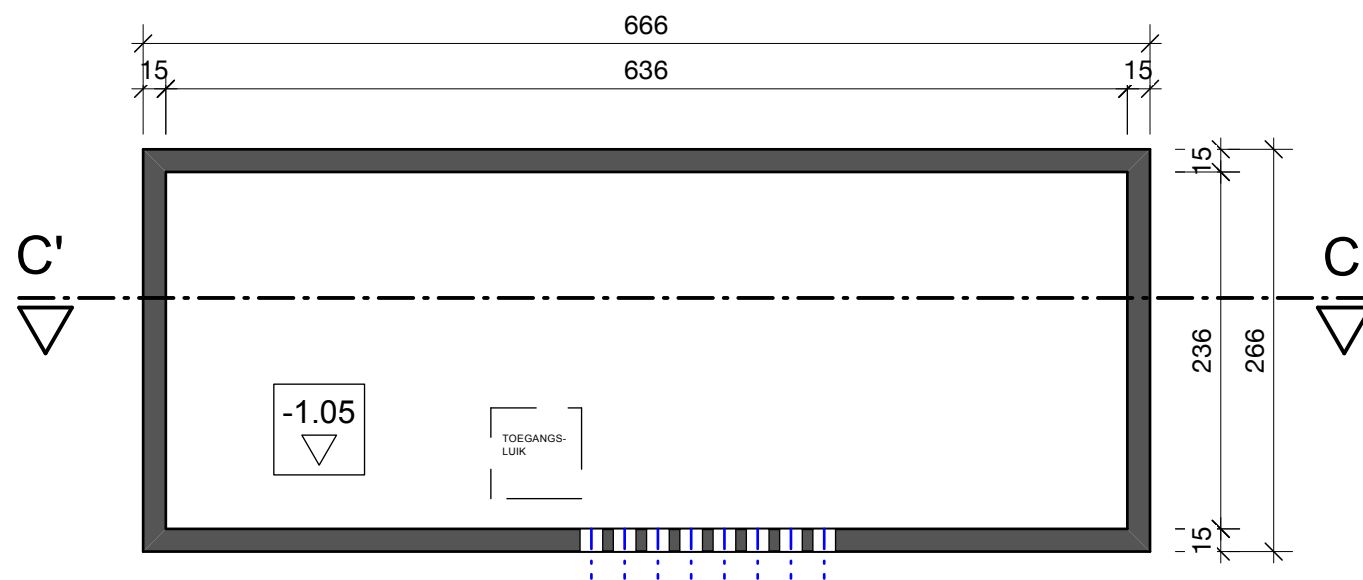


FUNDERING MS CABINE

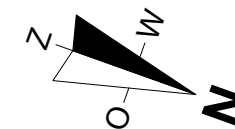


schaal 1/50

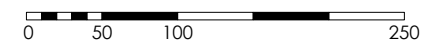


Project Titel <b>BURGER KING GRIMBERGEN</b>		
Ontwerp en Uitvoering  <b>FORKARCHITECTS</b> DOOISTRAAT 23, 3590 DIEPENBEEK		
Opdrachtgever <b>BURGERBRANDS</b> Sneeuwbeslaan 20b09 2610 Wilrijk		
Bouwplaats Romeinsesteenweg 592 1853 Strombeek-Bever		
Tekening Titel <b>BA_25.17_PB_N_05_FUNDERING MS CABINE</b>		
Nr.	Datum	Wijzigingen
Fase <b>OMGEVINGSVERGUNNING</b>		Projectcode <b>25.17</b>
Formaat plan <b>ISO A3</b>	Schaal <b>1:50</b>	TekeningNr.  <b>47 / 57</b>
Datum <b>05/12/2025</b>	Afdrukdatum <b>11/12/2025</b>	
Bestand 25.17 251203 BK Grimbergen.vwx		<b>FORK</b> ARCHITECTS

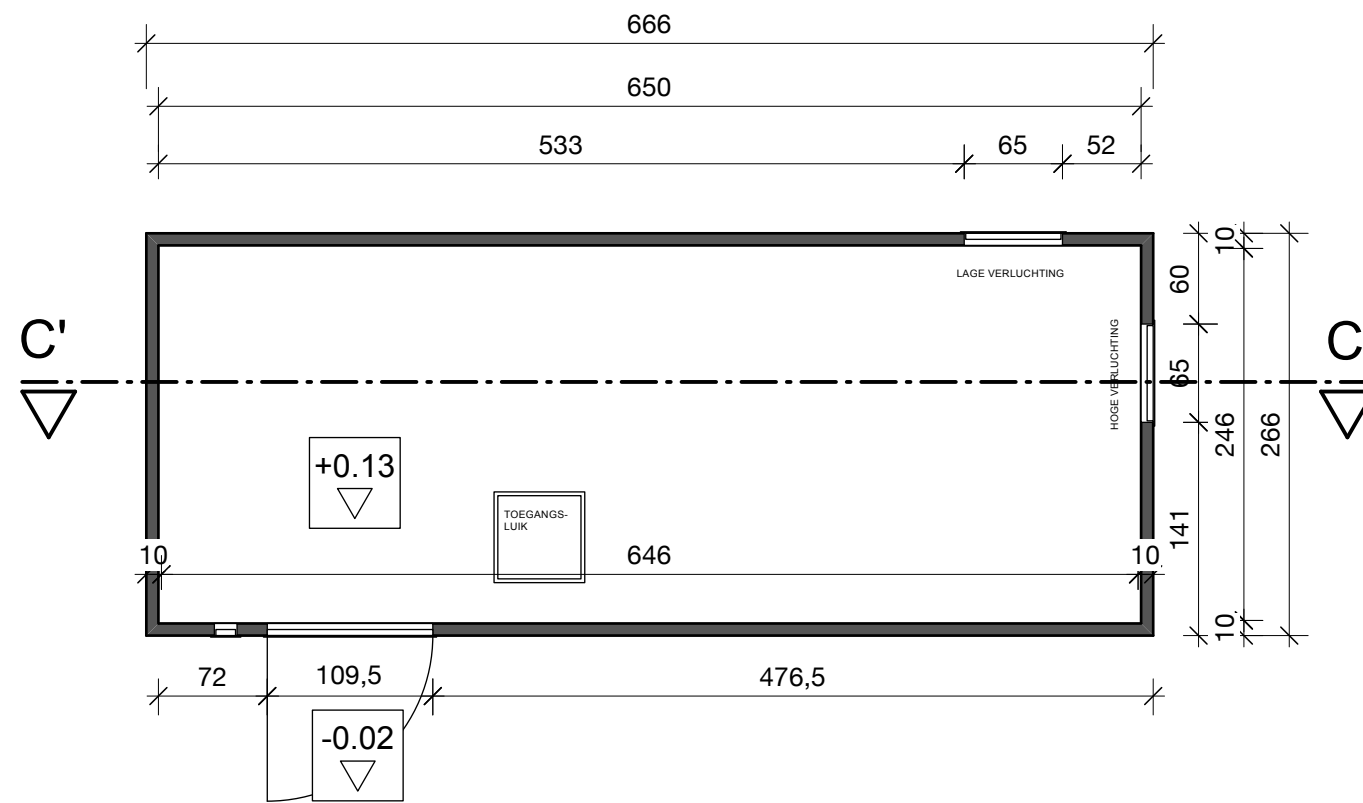

GELIJKVLOERS MS CABINE

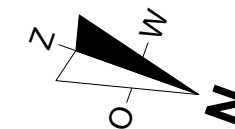


schaal 1/50

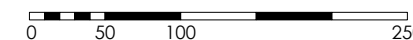


Project Titel <b>BURGER KING GRIMBERGEN</b>		
Ontwerp en Uitvoering  <b>FORKARCHITECTS</b> DOOISTRAAT 23, 3590 DIEPENBEEK		
Opdrachtgever <b>BURGERBRANDS</b> Sneeuwbeslaan 20b09 2610 Wilrijk		
Bouwplaats Romeinsesteenweg 592 1853 Strombeek-Bever		
Tekening Titel <b>BA_25.17_PB_N_06_GELIJKVLOERS MS CABINE</b>		
Nr.	Datum	Wijzigingen
Fase <b>OMGEVINGSVERGUNNING</b>		Projectcode <b>25.17</b>
Formaat plan <b>ISO A3</b>	Schaal <b>1:50</b>	TekeningNr.  <b>48 / 57</b>
Datum <b>05/12/2025</b>	Afdrukdatum <b>11/12/2025</b>	
Bestand 25.17 251203 BK Grimbergen.vwx		




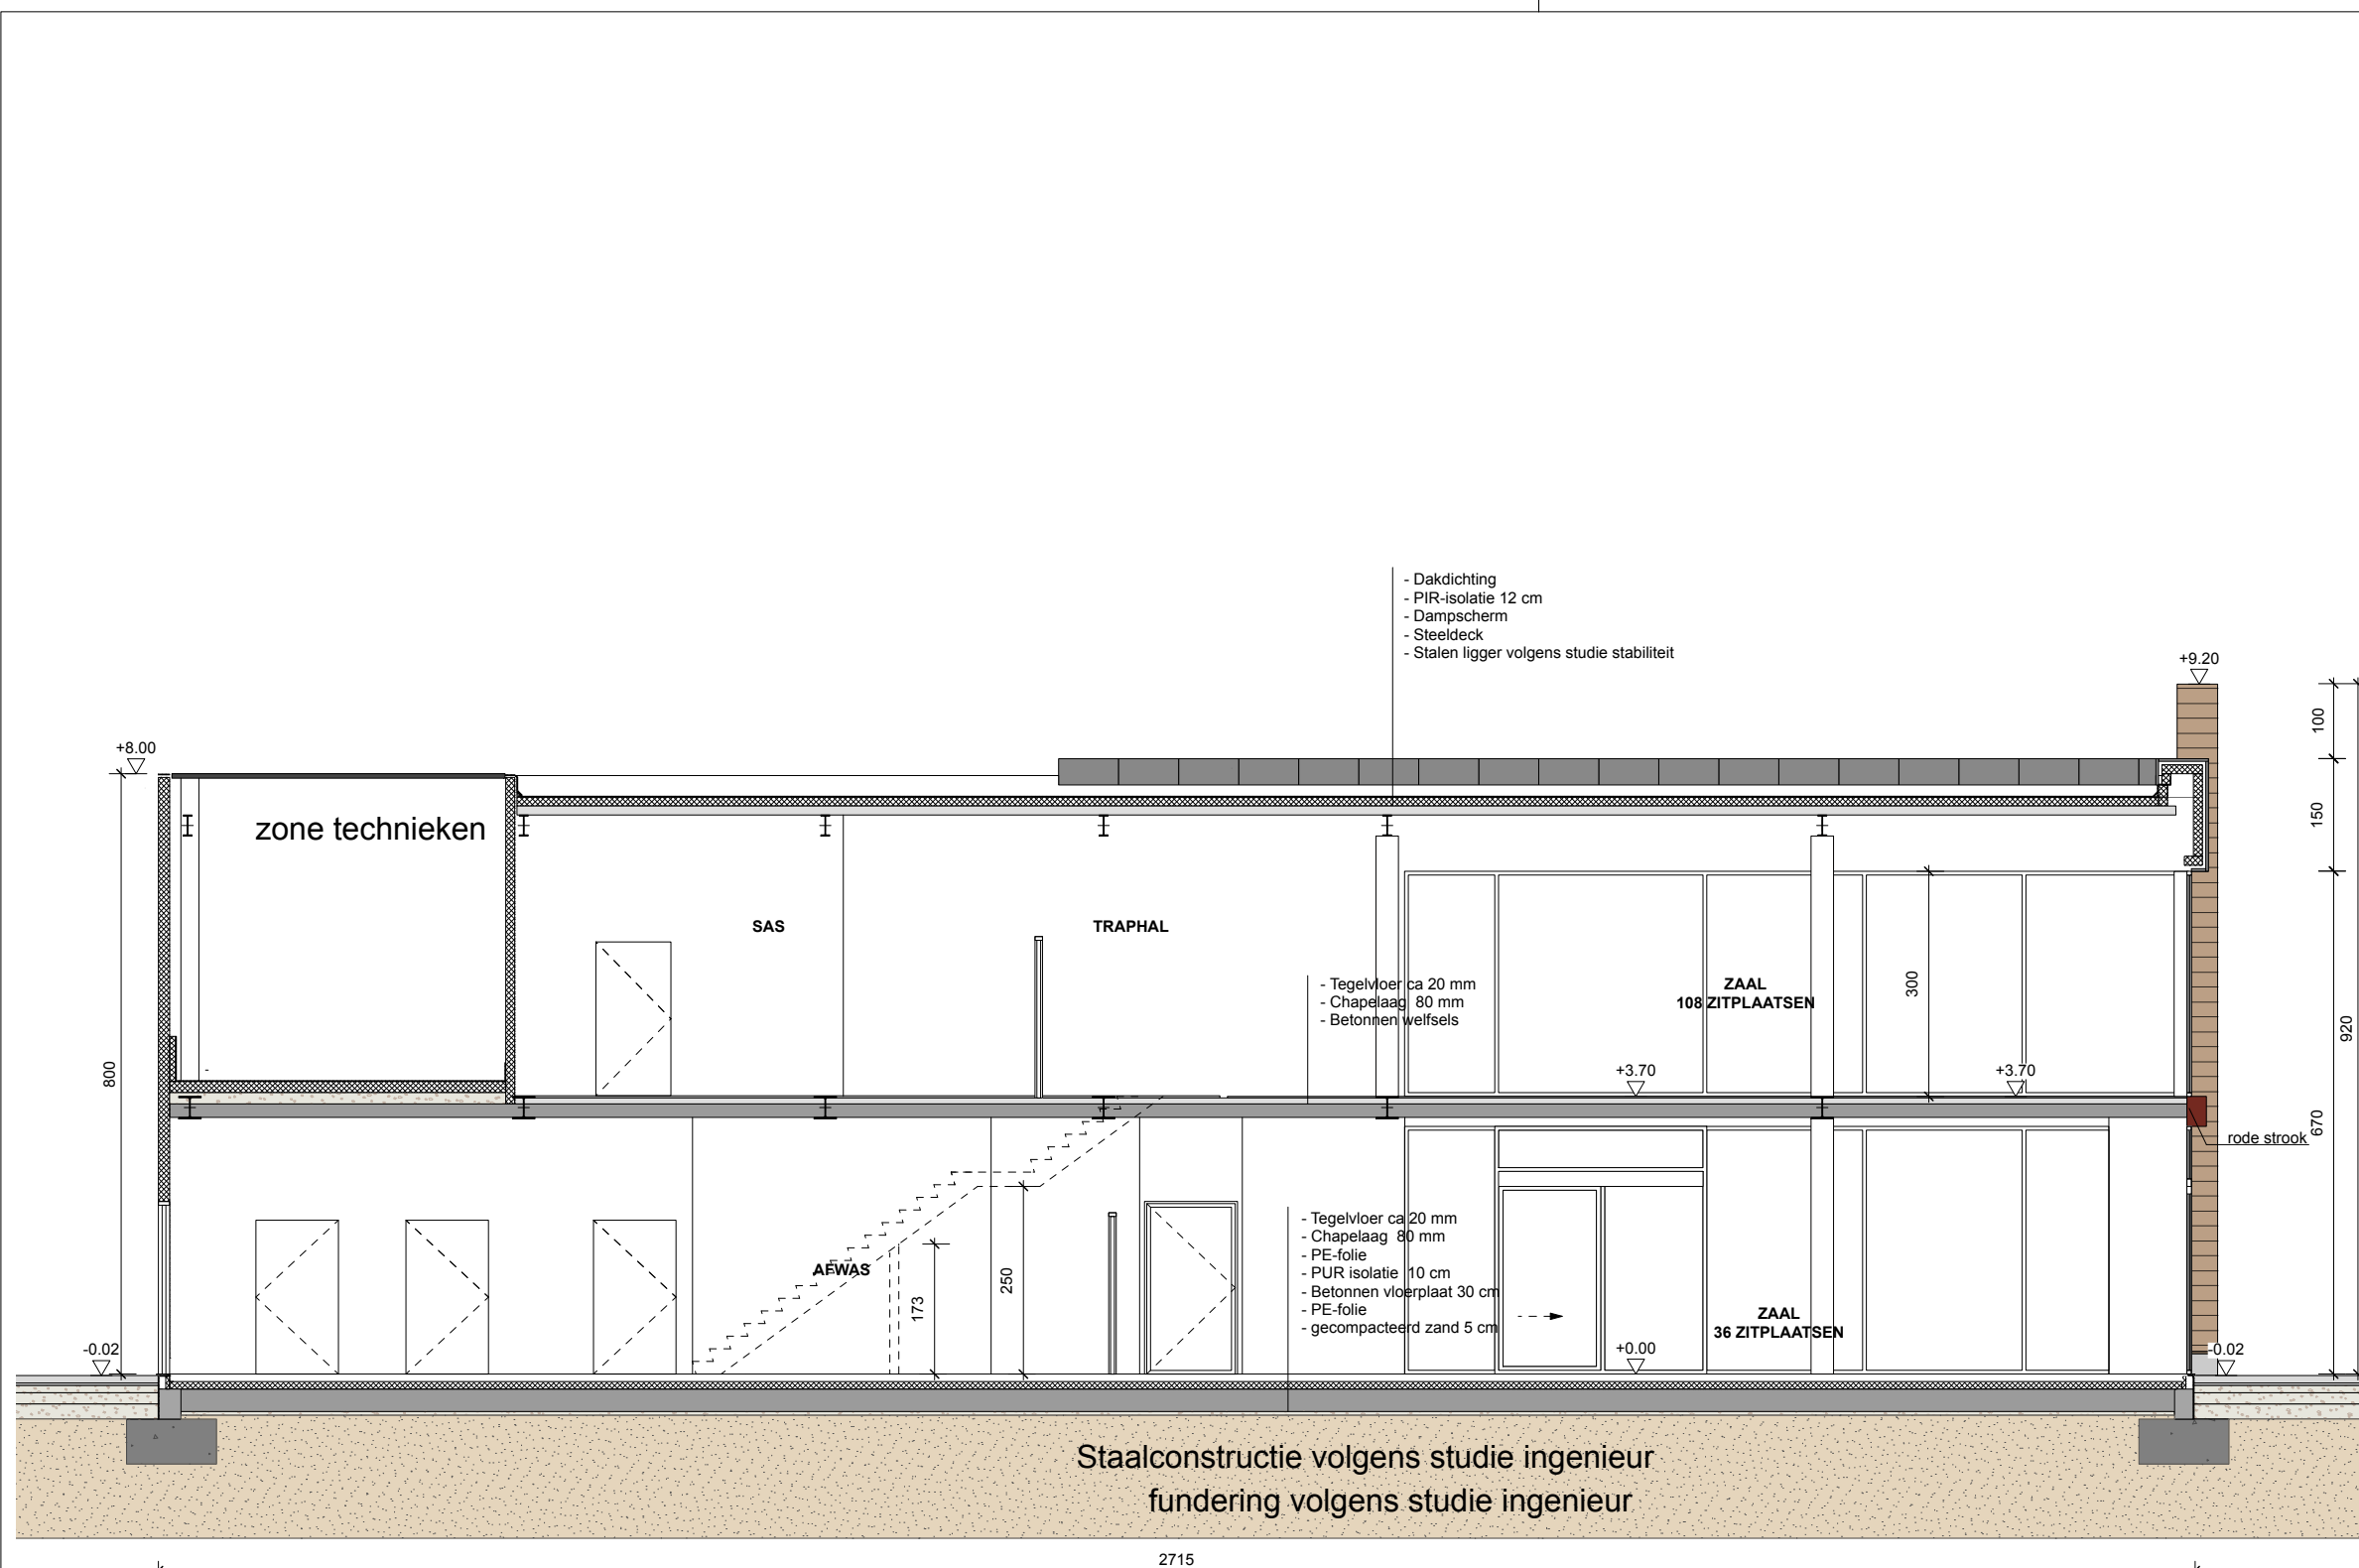


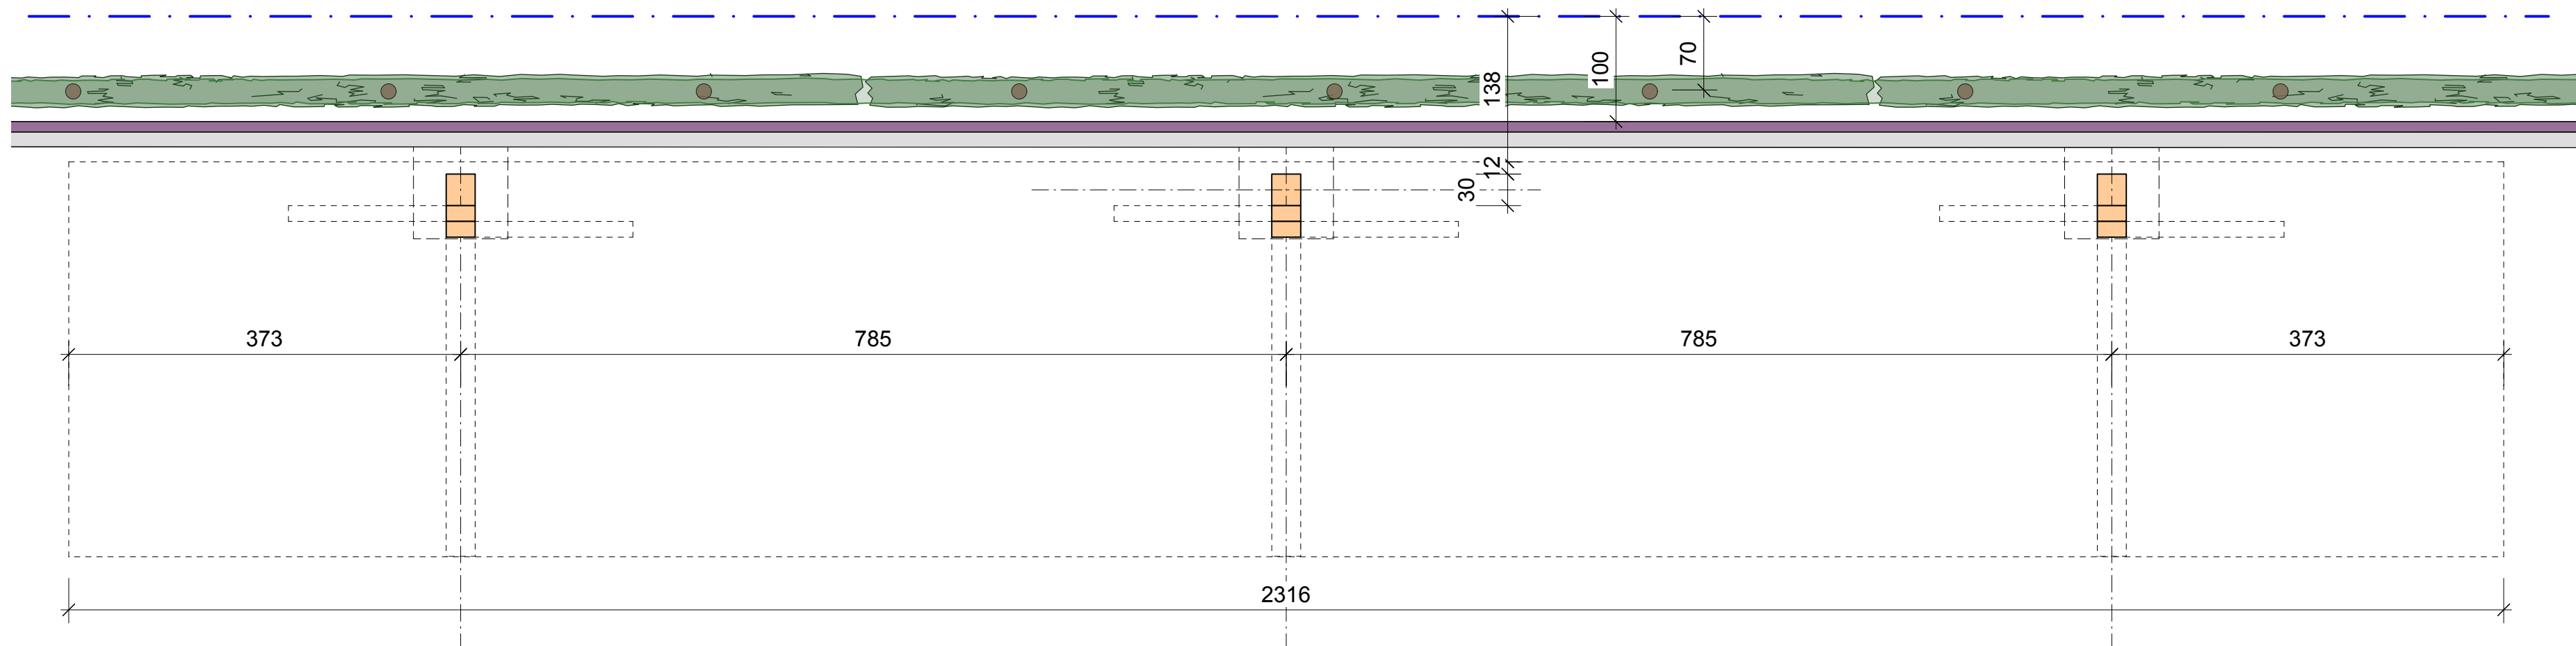


GRONDPLAN OVERKAPPING LAADPALEN

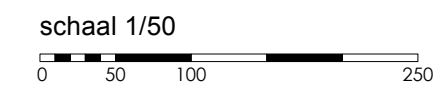


Project Titel <b>BURGER KING GRIMBERGEN</b>		
Ontwerp en Uitvoering <b>FORKARCHITECTS</b> DOOISTRAAT 23, 3590 DIEPENBEEK		
Opdrachtgever <b>BURGERBRANDS</b> Sneeuwbeslaan 20b09 2610 Wilrijk		
Bouwplaats Romeinsesteenweg 592 1853 Strombeek-Bever		
Tekening Titel <b>BA_25.17_PB_N_08_GRONDPLAN OVERKAPPING LAADPALEN</b>		
Nr.	Datum	Wijzigingen
A	2/02/2026	helling dak overkapping laadpalen
B	10/02/2026	positie geluidsscherm, haag en leilaurier tegen gebuur Trett
Fase <b>OMGEVINGSVERGUNNING</b>		Projectcode <b>25.17</b>
Formaat plan <b>65 / 29,69</b>	Schaal <b>1:50</b>	
Datum <b>05/12/2025</b>	Afdrukdatum <b>10/02/2026</b>	
Bestand 25.17 260127 BK Grimbergen.vwx		TekeningNr. <b>71 / 73</b>



SNEDE A-A'

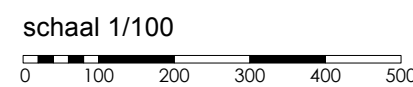

Project Titel <b>BURGER KING GRIMBERGEN</b>		
Ontwerp en Uitvoering  <b>FORKARCHITECTS</b> DOOISTRAAT 23, 3590 DIEPENBEEK		
Opdrachtgever <b>BURGERBRANDS</b> Sneeuwbeslaan 20b09 2610 Wilrijk		
Bouwplaats Romeinsesteenweg 592 1853 Strombeek-Bever		
Tekening Titel <b>BA_25.17_S_N_01_SNEDE A-A' RESTAURANT</b>		
Nr.	Datum	Wijzigingen
Fase <b>OMGEVINGSVERGUNNING</b>		Projectcode <b>25.17</b>
Formaat plan <b>ISO A3</b>	Schaal <b>1:100</b>	TekeningNr.  <b>17 / 57</b>
Datum <b>05/12/2025</b>	Afdrukdatum <b>11/12/2025</b>	
Bestand 25.17 251203 BK Grimbergen.vwx		<b>FORK</b> ARCHITECTS

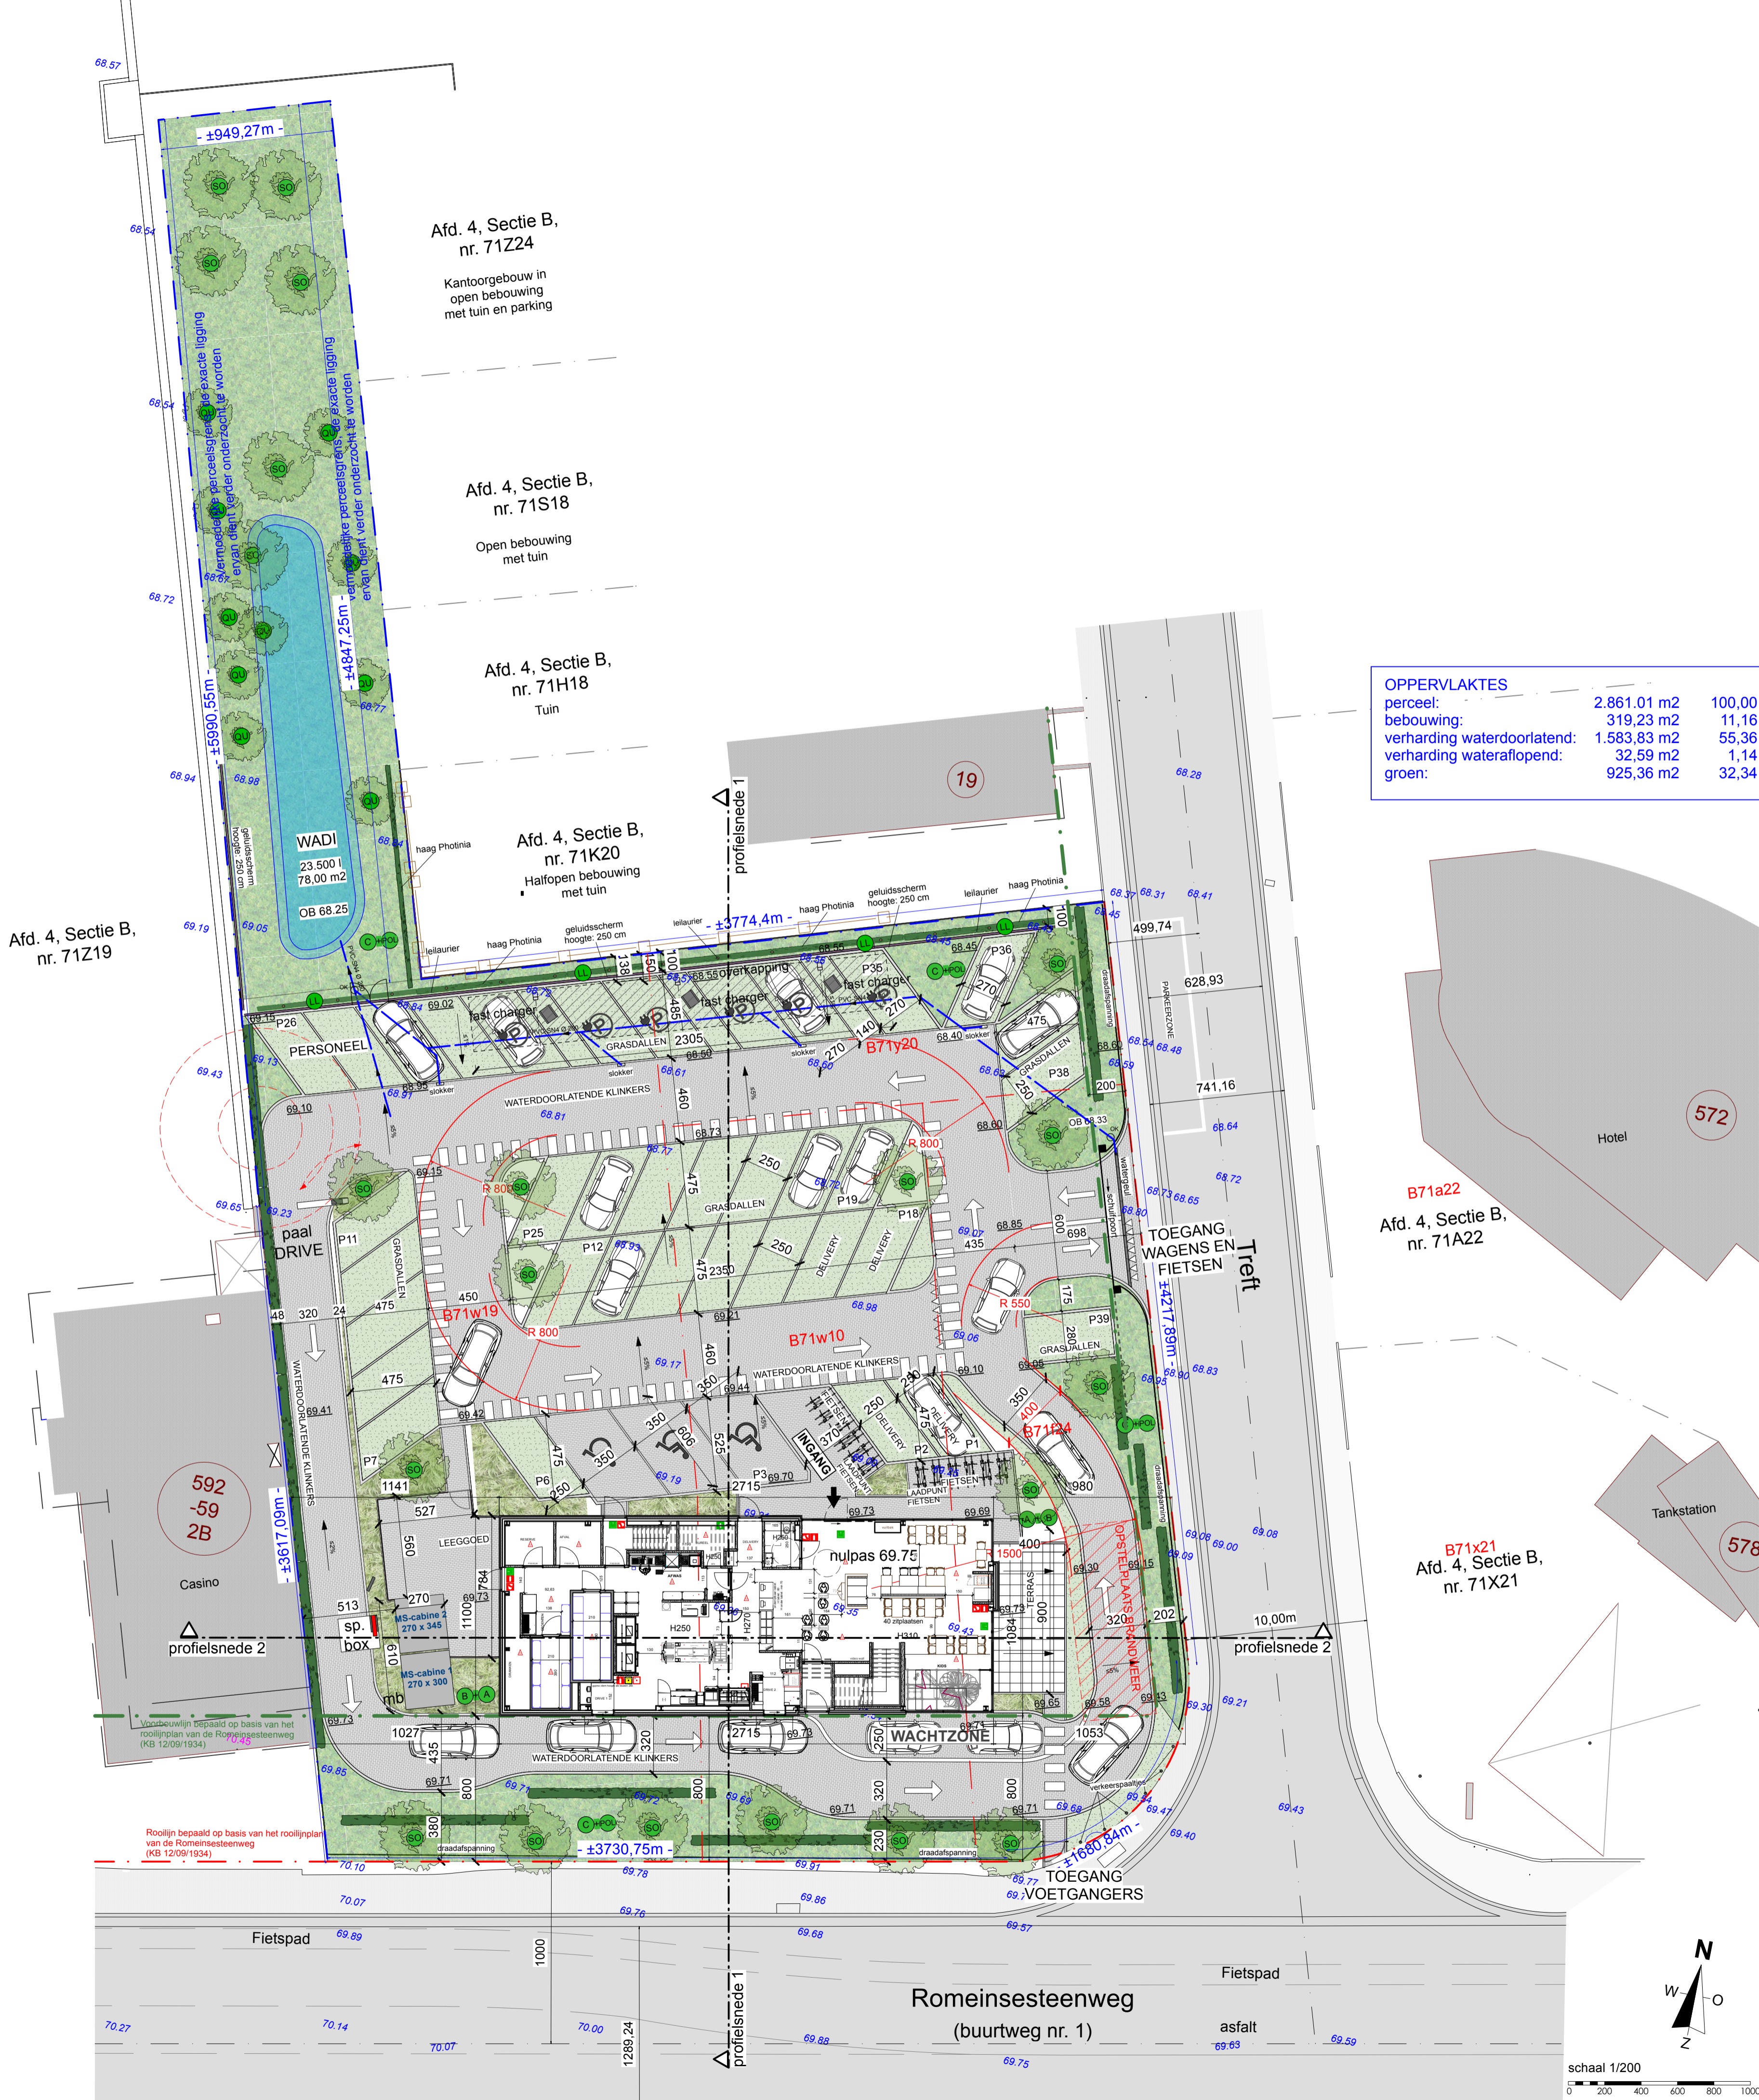

Afd. 4, Sectie B,  
nr. 71Z24

Kantoorgebouw in  
open bebouwing  
met tuin en parking

Afd. 4, Sectie B,  
nr. 71S18

Open bebouwing  
met tuin

Afd. 4, Sectie B,  
nr. 71H18

Tuin

Afd. 4, Sectie B,  
nr. 71K20

Halfopen bebouwing  
met tuin

Afd. 4, Sectie B,  
nr. 71Z19


OPPERVLAKTES		
perceel:	2.861,01 m <sup>2</sup>	100,00 %
bebouwing:	319,23 m <sup>2</sup>	11,16 %
verharding waterdoorlatend:	1.583,83 m <sup>2</sup>	55,36 %
verharding wateraflopend:	32,59 m <sup>2</sup>	1,14 %
groen:	925,36 m <sup>2</sup>	32,34 %

G/T-index: 0,323

Project Titel	<b>BURGER KING GRIMBERGEN</b>
Ontwerp en Uitvoering	<b>FORKARCHITECTS</b> DOOISTRAAT 23, 3590 DIEPENBEEK
Oprachtgever	<b>BURGERBRANDS</b> Sneeuwbestaan 20b09 2610 Wilrijk
Bouwplaats	Romeinsesteenweg 592 1853 Strombeek-Bever
Tekening Titel	<b>BA_25.17_LN_01_INPLANTING NT</b>

Nr.	Datum	Wijzigingen
A	20/01/2026	helling parkingaanleg, wegnemen keermuur
B	10/02/2026	positie geluidsscherm, haag en leilaurier tegen gebouw Treft

Fase	<b>OMGEVINGSVERGUNNING</b>	Projectcode	<b>25.17</b>
Formaat plan	<b>60 / 59,4</b>	Schaal	<b>1:200</b>
Datum	<b>05/12/2025</b>	Afdruktatum	<b>10/02/2026</b>
Bestand	25.17.260127 BK Grimbergen.vwx	TekeningNr.	<b>06 / 73</b>

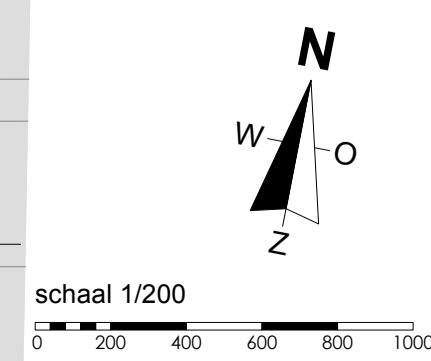




OPPERVLAKTES		
perceel:	2.861,01 m <sup>2</sup>	100,00 %
bebouwing:	319,23 m <sup>2</sup>	11,16 %
verharding waterdoorlatend:	1.583,83 m <sup>2</sup>	55,36 %
verharding wateraflopend:	32,59 m <sup>2</sup>	1,14 %
groen:	925,36 m <sup>2</sup>	32,34 %

G/T-index: 0,323

Project Titel <b>BURGER KING GRIMBERGEN</b>		
Ontwerp en Uitvoering <b>FORKARCHITECTS</b> DOOISTRAAT 23, 3590 DIEPENBEEK		
Opdrachtgever <b>BURGERBRANDS</b> Sneeuwbestaan 20b09 2610 Wilrijk		
Bouwplaats Romeinssteenweg 592 1853 Strombeek-Bever		
Tekening Titel BA_25.17_IB_N_01_INPLANTING NT		
Nr.	Datum	Wijzigingen
A	20/01/2026	helling parkingaanleg, wegnemen keermuur
B	10/02/2026	positie geluidsscherm, haag en leilaurier tegen gebouw Treft

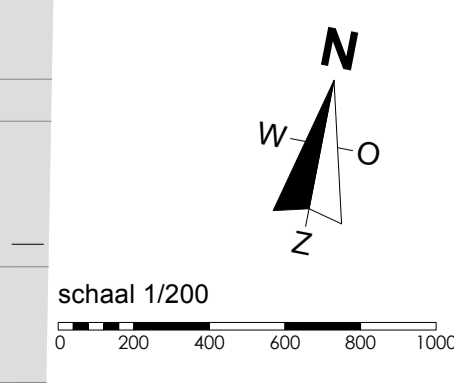

Fase <b>OMGEVINGSVERGUNNING</b>		Projectcode <b>25.17</b>
Formaat plan <b>60 / 59,4</b>	Schaal <b>1:200</b>	TekeningNr.
Datum <b>05/12/2025</b>	Afdruktatum <b>10/02/2026</b>	<b>42 / 73</b>
Bestand 25.17.260127 BK Grimbergen.vwx		

LEGENDE INPLANTING

legende verharding

-  verharding waterdoorlatende klinkers
-  betonnen terrastegels
-  verharding parkeerplaats : grasdallen (PE)



legende groenaanleg

-  groenaanleg
-  nieuwe boom
-  bestaande boom
-  leilaurier
-  haag

legende niveaus

- 70.95 bestaand niveau
- 70.85** nieuw niveau

legende afspanning

-  geluidsscherm hoogte 200 cm
-  draadafspanning hoogte 180 cm

Project Titel  
**BURGER KING GRIMBERGEN**

Ontwerp en Uitvoering

**FORKARCHITECTS**  
DOOISTRAAT 23, 3590 DIEPENBEEK

Opdrachtgever  
**BURGERBRANDS**  
Sneeuwbeslaan 20b09  
2610 Wilrijk

Bouwplaats  
Romeinsesteenweg 592  
1853 Strombeek-Bever

Tekening Titel  
**BA\_25.17\_L\_B\_01\_LEGENDE BT**

Nr.	Datum	Wijzigingen

Fase  
**OMGEVINGSVERGUNNING**

Projectcode  
**25.17**

Formaat plan  
**ISO A3**

Schaal

Datum  
**05/12/2025**

Afdrukdatum  
**11/12/2025**

Bestand  
25.17 251203 BK Grimbergen.vwx


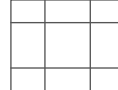



TekeningNr.

**01 / 57**

### LEGENDE INPLANTING

#### legende verharding

-  verharding waterdoorlatende klinkers
-  betonnen terrastegels
-  verharding parkeerplaats : grasdallen (PE)



#### legende groenaanleg

-  groenaanleg
-  nieuwe boom
-  bestaande boom
-  leilaurier
-  haag

#### legende niveaus

- 70.95 bestaand niveau
- 70.85 nieuw niveau

#### legende afspanning

-  geluidscherm hoogte 200 cm
-  draadafspanning hoogte 180 cm

### LEGENDE BEPLANTING

- A ZONE A : Miscanthus Gracillimus
- B ZONE B : Pennisetum Alopecuroides
- C ZONE C : Acer Campestre
- POL ZONE POL : Prunus Laurocerasus Otto Luyken
- P ZONE P : Prunus Laurocerasus Caucasica
- SO ZONE SO : Sorbus Intermedia
- QU ZONE QU : Quercus Robur 'Fastigiata Koster'
- LL ZONE LL : Prunus laurocerasus 'Novita'





### LEGENDE RUWBOUW

-  houten bekledingspaneel
-  sandwichpaneel aluminium
-  geïsoleerde systeemwanden koelcel
-  gipsblokken





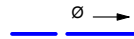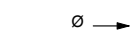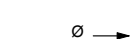


### LEGENDE - GEVELMATERIALEN - NIEUW

- 1 Sandwichpaneel aluminium - donkerbruin
- 2 Sandwichpaneel aluminium - bruin beige
- 3 Fiferdeck Weo bekledingspaneel - houtkleur
- 4 Aluminium schrijnwerk - antraciet
- 5 Stalen schrijnwerk - donkerbruin
- 6 Beglazing - transparant
- 7 Dorpel - natuursteen
- 8 Bekledingspaneel - rood
- 9 Dakrandprofiel aluminium - donkerbruin
- 10 Luifel sandwichpaneel - middengrijs
- 11 Betonnen plint

### LEIDINGEN RIOLERING

-  Ø → afvoer regenwater in grond
-  Ø → afvoer vuil water in grond
-  Ø → afvoer fecaliën in grond
-  Ø wachtbuis

### LEGENDE BRANDWEER

-  Brandhaspel
-  Nooduitgang
-  Uitgang
-  Poederblusser
-  Brandslanghaspel
-  intelligente optische detector
-  Hydrant

**NOTA**  
 Branddetectie conform NBN S21.100  
 Veiligheids- en noodverlichting conform NBN EN 50172

Project Titel  
**BURGER KING GRIMBERGEN**

Ontwerp en Uitvoering

**FORKARCHITECTS**  
 DOOISTRAAT 23, 3590 DIEPENBEEK

Opdrachtgever  
**BURGERBRANDS**  
 Sneeuwbeslaan 20b09  
 2610 Wilrijk

Bouwplaats  
 Romeinsesteenweg 592  
 1853 Strombeek-Bever

Tekening Titel  
**BA\_25.17\_L\_N\_01\_LEGENDE NT**

Nr.	Datum	Wijzigingen

Fase  
**OMGEVINGSVERGUNNING**

Projectcode  
**25.17**

Formaat plan  
**ISO A3**

Schaal

Datum  
**05/12/2025**

Afdrukdatum  
**11/12/2025**

Bestand  
 25.17 251203 BK Grimbergen.vwx


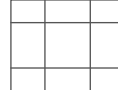

**FORK**  
 ARCHITECTS

TekeningNr.

**05 / 57**

### LEGENDE INPLANTING

#### legende verharding

-  verharding waterdoorlatende klinkers
-  betonnen terrastegels
-  verharding parkeerplaats : grasdallen (PE)



#### legende groenaanleg

-  groenaanleg
-  nieuwe boom
-  bestaande boom
-  leilaurier
-  haag

#### legende niveaus

- 70.95 bestaand niveau
- 70.85 nieuw niveau

#### legende afspanning

-  geluidscherm hoogte 200 cm
-  draadafspanning hoogte 180 cm

### LEGENDE BEPLANTING

- A** ZONE A : Miscanthus Gracillimus
- B** ZONE B : Pennisetum Alopecuroides
- C** ZONE C : Acer Campestre
- POL** ZONE POL : Prunus Laurocerasus Otto Luyken
- P** ZONE P : Prunus Laurocerasus Caucasica
- SO** ZONE SO : Sorbus Intermedia
- QU** ZONE QU : Quercus Robur 'Fastigiata Koster'
- LL** ZONE LL : Prunus laurocerasus 'Novita'





### LEGENDE RUWBOUW

-  houten bekledingspaneel
-  sandwichpaneel aluminium
-  geïsoleerde systeemwanden koelcel
-  gipsblokken





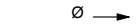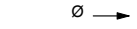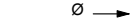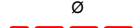


### LEGENDE - GEVELMATERIALEN - NIEUW

- 1 Sandwichpaneel aluminium - donkerbruin
- 2 Sandwichpaneel aluminium - bruin beige
- 3 Fiferdeck Weo bekledingspaneel - houtkleur
- 4 Aluminium schrijnwerk - antraciet
- 5 Stalen schrijnwerk - donkerbruin
- 6 Beglazing - transparant
- 7 Dorpel - natuursteen
- 8 Bekledingspaneel - rood
- 9 Dakrandprofiel aluminium - donkerbruin
- 10 Luifel sandwichpaneel - middengrijs
- 11 Betonnen plint

### LEIDINGEN RIOLERING

-  afvoer regenwater in grond
-  afvoer vuil water in grond
-  afvoer fecaliën in grond
-  wachtbuis

### LEGENDE BRANDWEER

-  Brandhaspel
-  Nooduitgang
-  Uitgang
-  Poederblusser
-  Brandslanghaspel
-  intelligente optische detector
-  Hydrant

**NOTA**  
 Branddetectie conform NBN S21.100  
 Veiligheids- en noodverlichting conform NBN EN 50172

Project Titel  
**BURGER KING GRIMBERGEN**

Ontwerp en Uitvoering

**FORKARCHITECTS**  
 DOOISTRAAT 23, 3590 DIEPENBEEK

Opdrachtgever  
**BURGERBRANDS**  
 Sneeuwbeslaan 20b09  
 2610 Wilrijk

Bouwplaats  
 Romeinsesteenweg 592  
 1853 Strombeek-Bever

Tekening Titel  
**BA\_25.17\_LB\_N\_01\_LEGENDE NT**

Nr.	Datum	Wijzigingen

Fase  
**OMGEVINGSVERGUNNING**

Projectcode  
**25.17**

Formaat plan  
**ISO A3**

Schaal

Datum  
**05/12/2025**


Afdrukdatum  
**11/12/2025**

Bestand  
 25.17 251203 BK Grimbergen.vwx


**FORK**  
 ARCHITECTS

TekeningNr.

**33 / 57**

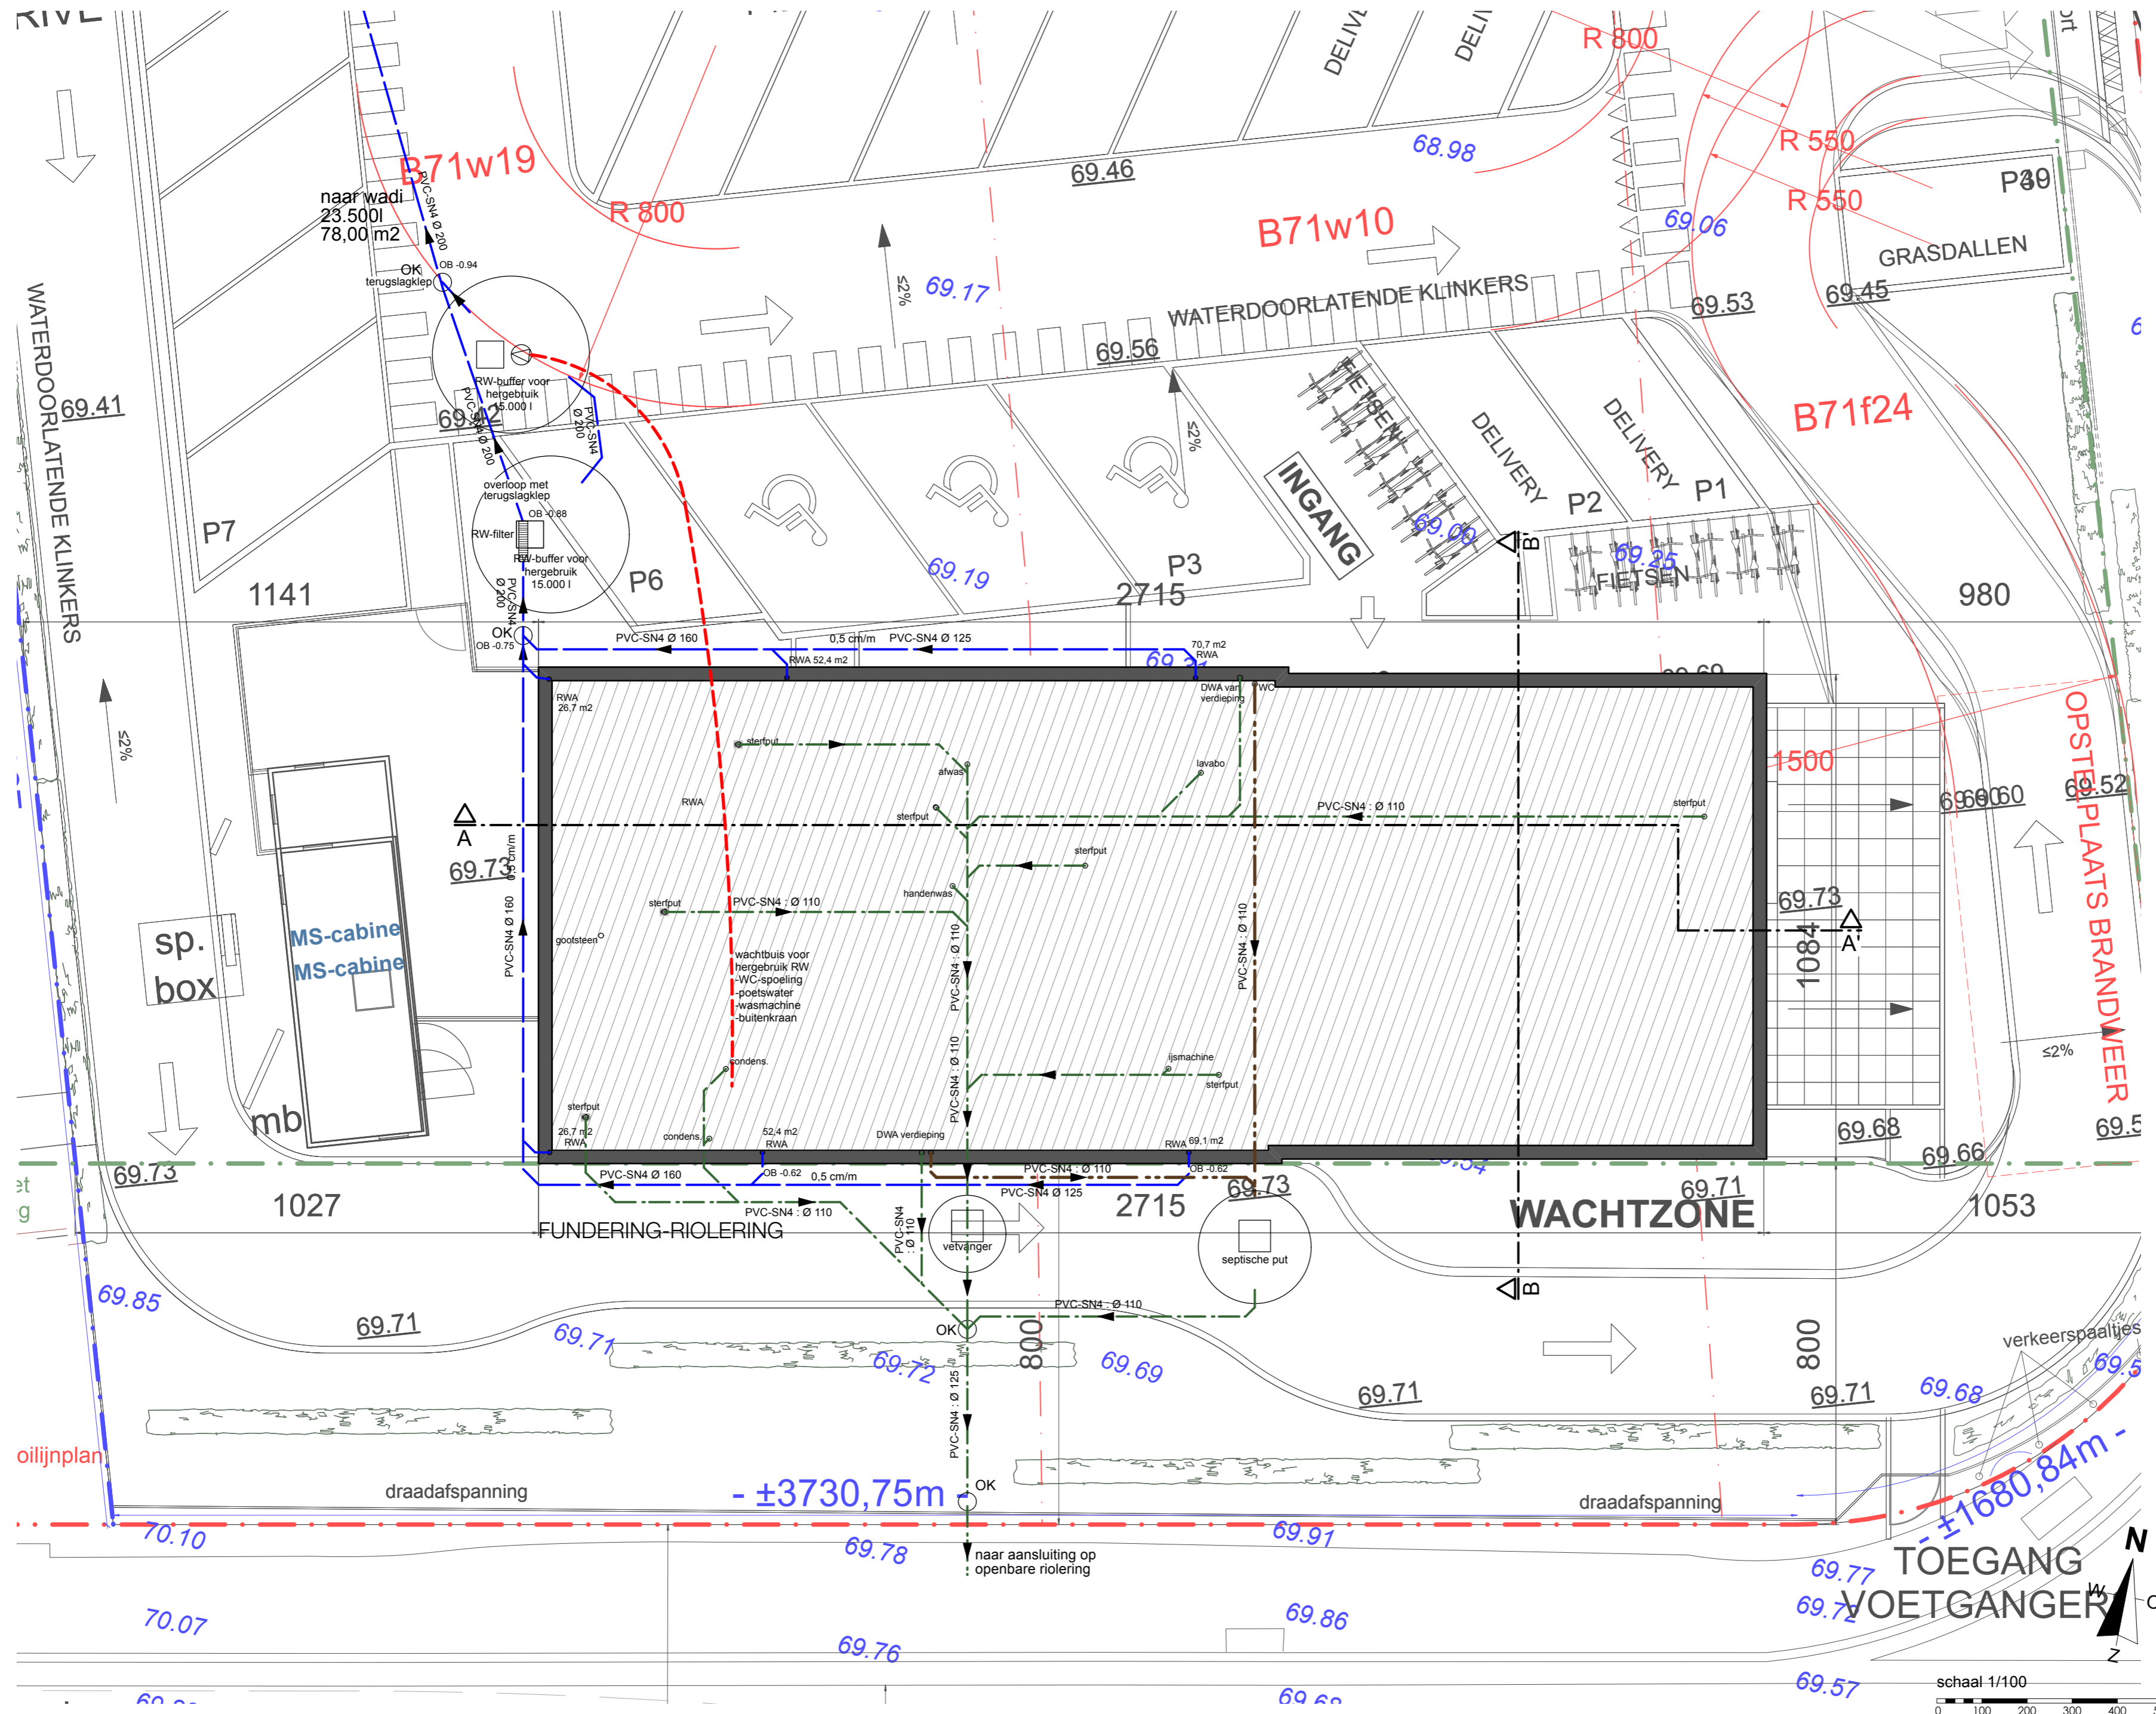


Project Titel <b>BURGER KING GRIMBERGEN</b>		
Ontwerp en Uitvoering <b>FORKARCHITECTS</b> DOOISTRAAT 23, 3590 DIEPENBEEK		
Opdrachtgever <b>BURGERBRANDS</b> Sneeuwbeslaan 20b09 2610 Wilrijk		
Bouwplaats Romeinsesteenweg 592 1853 Strombeek-Bever		
Tekening Titel <b>BA_25.17_P_N_01_FUNDERING-RIOLERING RESTAURANT</b>		
Nr.	Datum	Wijzigingen
Fase <b>OMGEVINGSVERGUNNING</b>		Projectcode <b>25.17</b>
Formaat plan <b>ISO A2</b>	Schaal <b>1:100</b>	TekeningNr.
Datum <b>05/12/2025</b>	Afdrukdatum <b>11/12/2025</b>	<b>09 / 57</b>
Bestand 25.17.251203 BK Grimbergen.vwx		

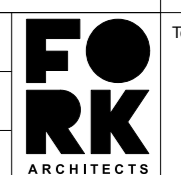





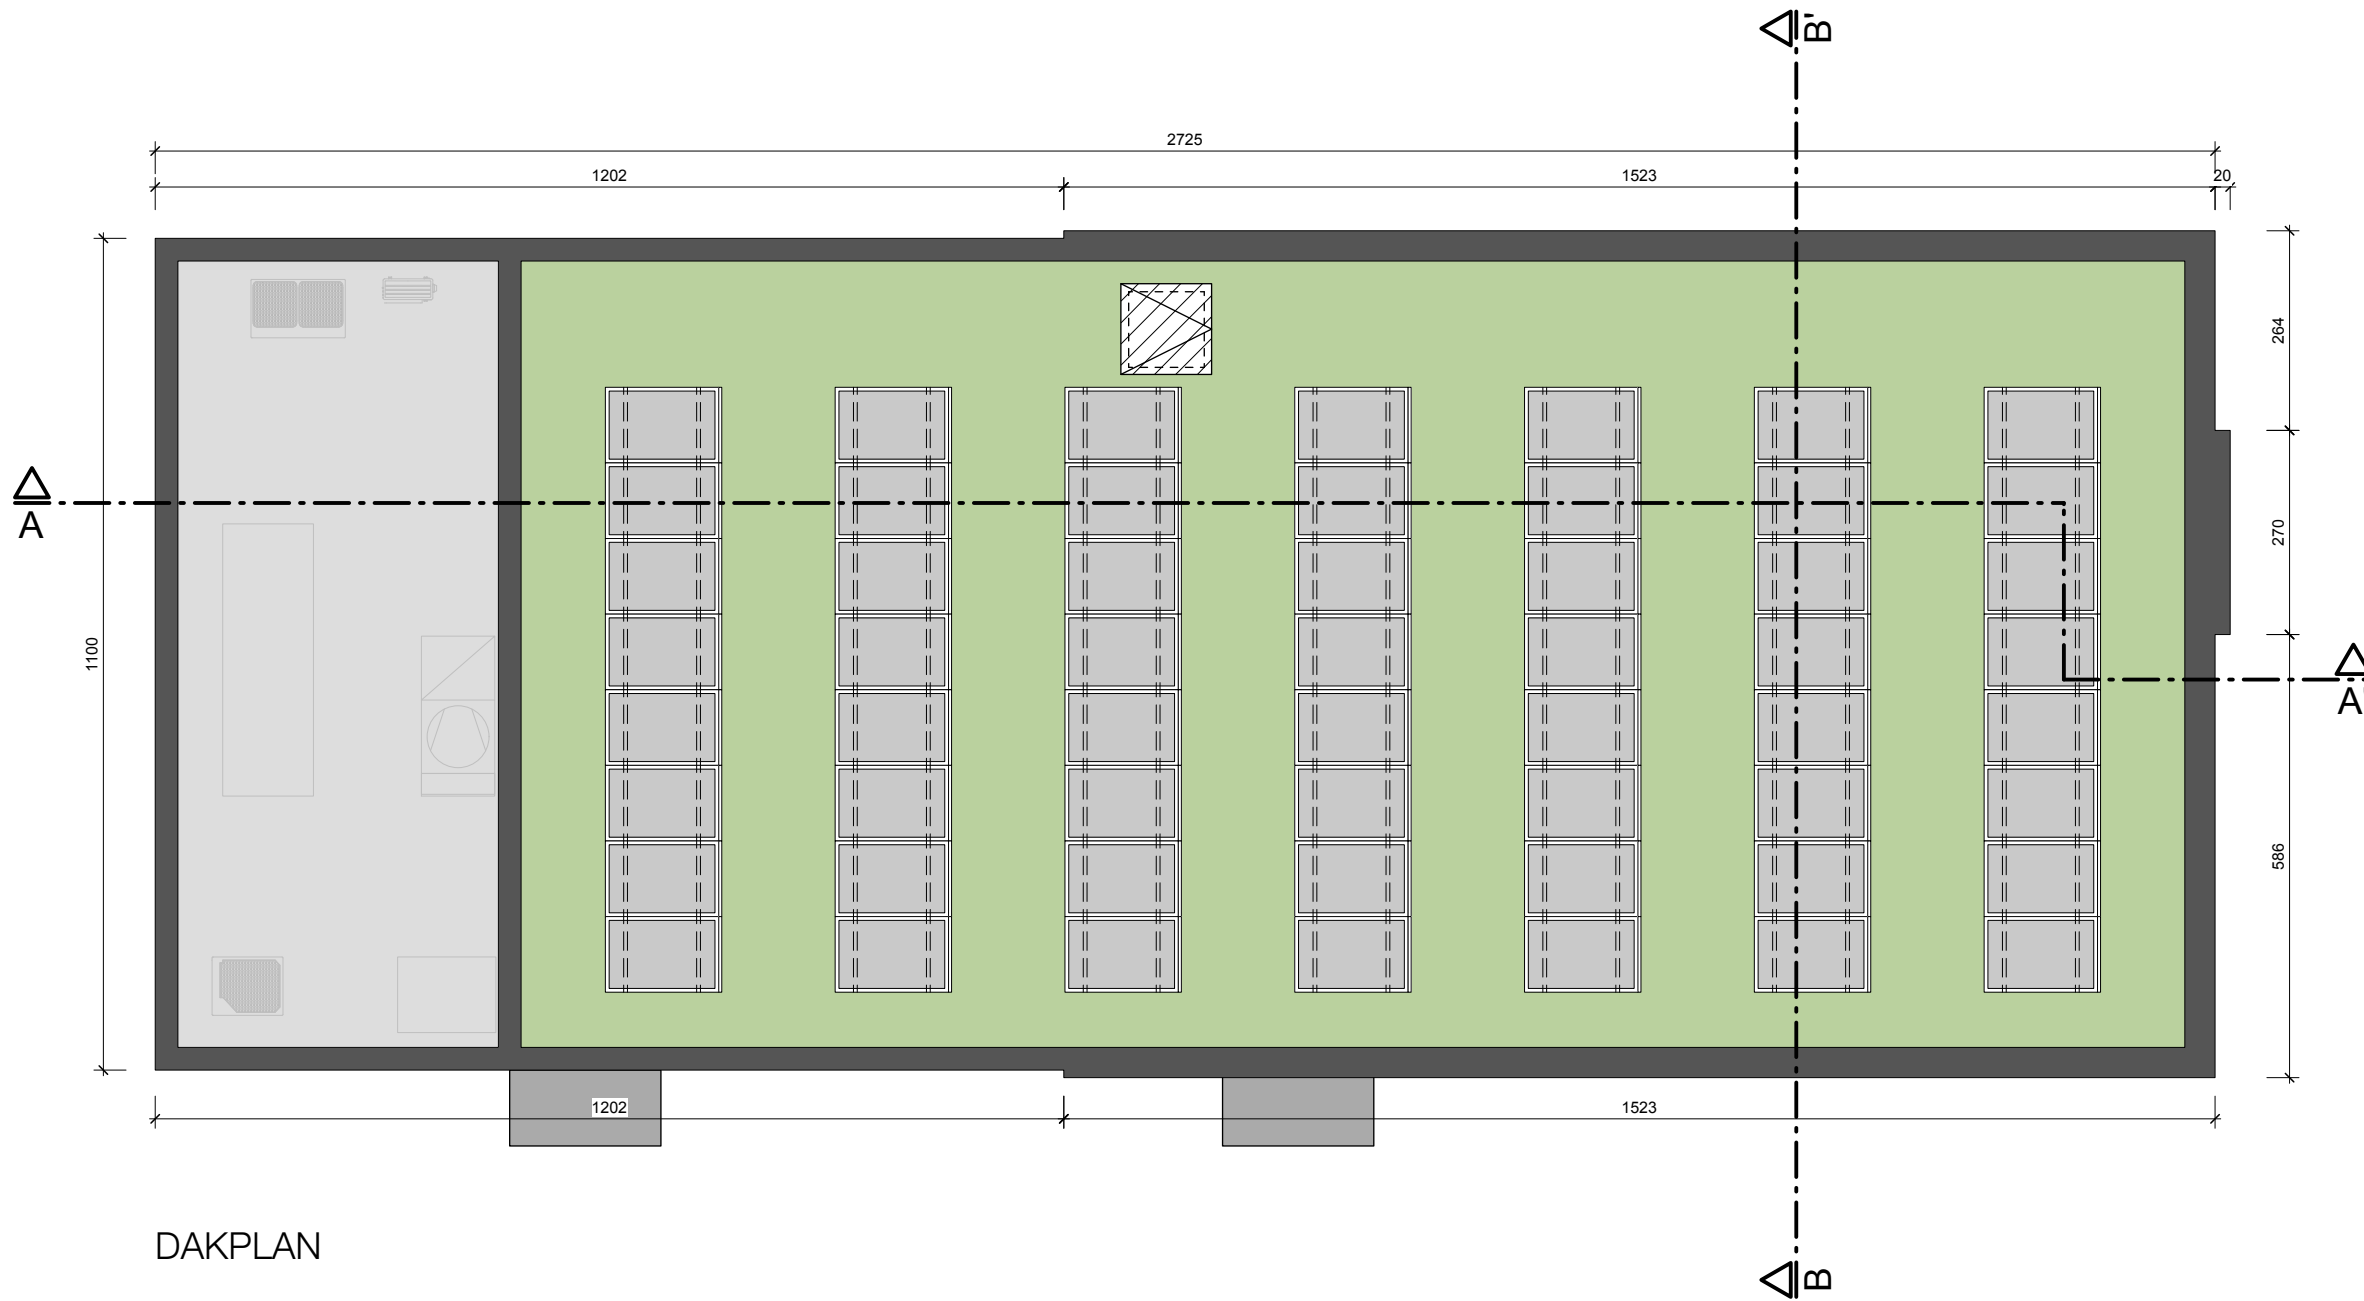

DAKPLAN

Project Titel  
**BURGER KING GRIMBERGEN**

Ontwerp en Uitvoering

**FORKARCHITECTS**  
DOOISTRAAT 23, 3590 DIEPENBEEK

Opdrachtgever  
**BURGERBRANDS**  
Sneeuwbeslaan 20b09  
2610 Wilrijk

Bouwplaats  
Romeinssteenweg 592  
1853 Strombeek-Bever

Tekening Titel  
**BA\_25.17\_P\_N\_04\_DAKENPLAN RESTAURANT**

Nr.	Datum	Wijzigingen

Fase  
**OMGEVINGSVERGUNNING**

Projectcode  
**25.17**

Formaat plan  
**ISO A3**

Schaal  
**1:100**

Datum  
**05/12/2025**

Afdrukdatum  
**11/12/2025**



Bestand  
25.17 251203 BK Grimbergen.vwx




TekeningNr.


**12 / 57**

schaal 1/100

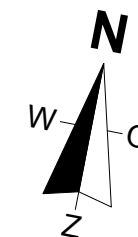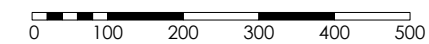

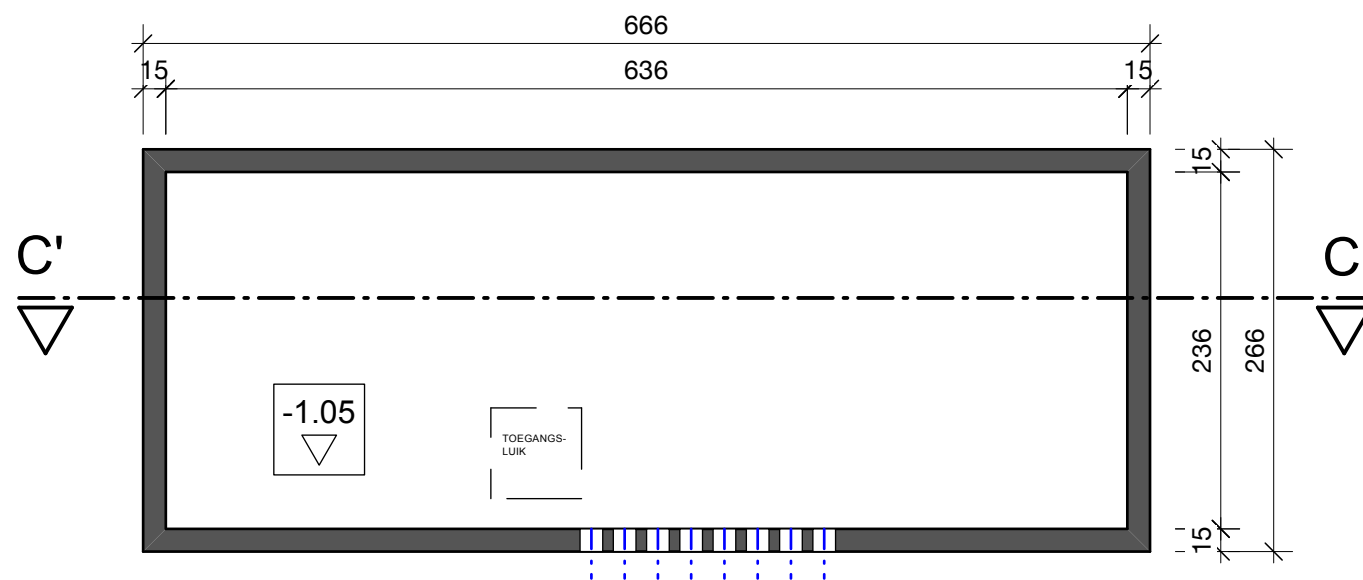

FUNDERING MS CABINE

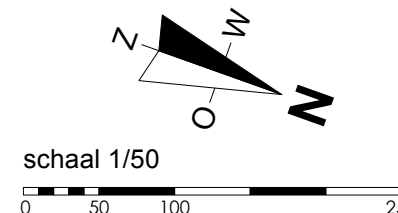

Project Titel  
**BURGER KING GRIMBERGEN**


Ontwerp en Uitvoering  
**FORKARCHITECTS**  
DOOISTRAAT 23, 3590 DIEPENBEEK


Opdrachtgever  
**BURGERBRANDS**  
Sneeuwbeslaan 20b09  
2610 Wilrijk

Bouwplaats  
Romeinsesteenweg 592  
1853 Strombeek-Bever


Tekening Titel  
**BA\_25.17\_P\_N\_05\_FUNDERING MS CABINE**

Nr.	Datum	Wijzigingen

Fase <b>OMGEVINGSVERGUNNING</b>		Projectcode <b>25.17</b>
Formaat plan <b>ISO A3</b>	Schaal <b>1:50</b>	TekeningNr. <b>19 / 57</b>
Datum <b>05/12/2025</b>	Afdrukdatum <b>11/12/2025</b>	
Bestand 25.17 251203 BK Grimbergen.vwx		

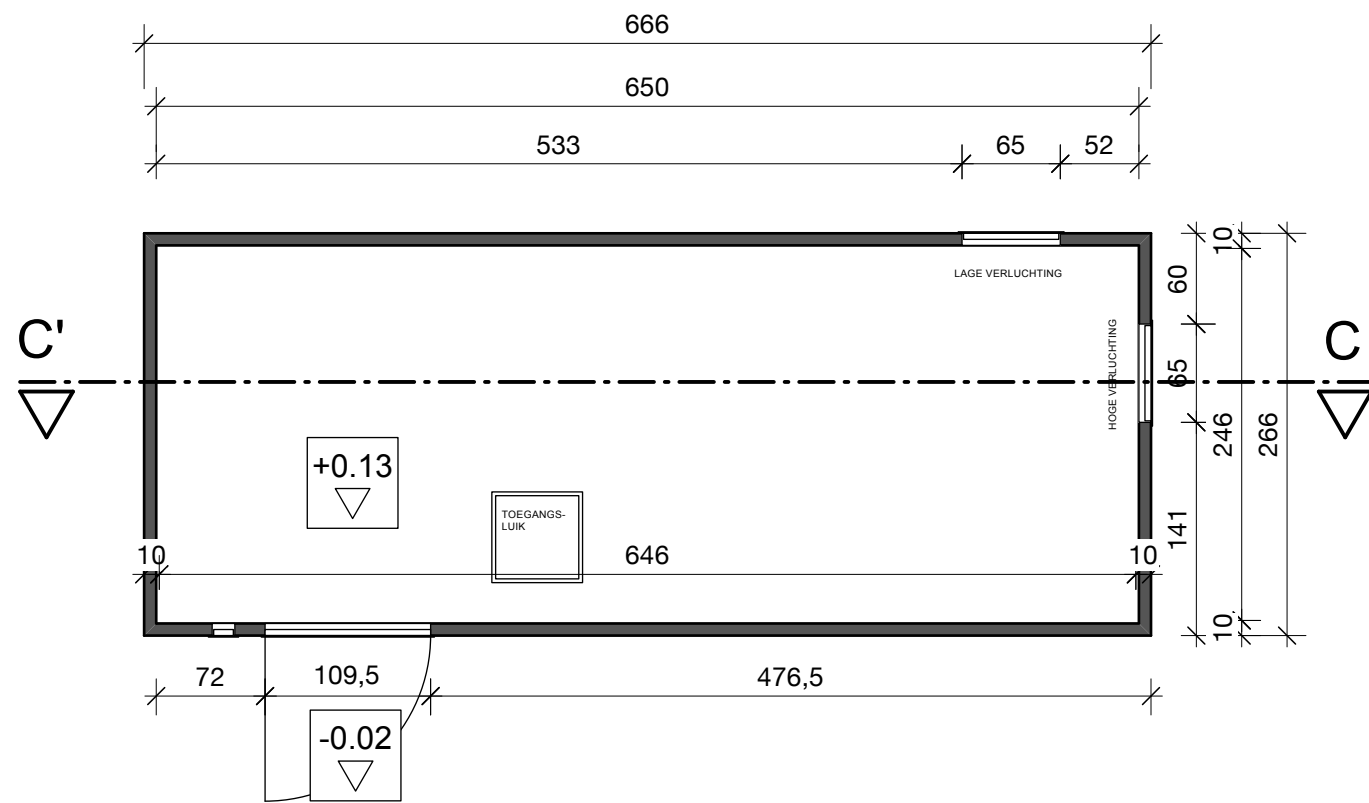

GELIJKVLOERS MS CABINE

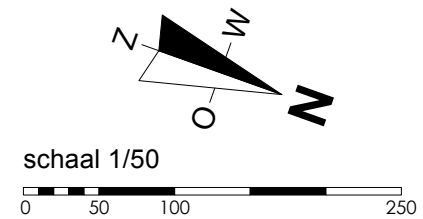

Project Titel  
**BURGER KING GRIMBERGEN**


Ontwerp en Uitvoering  
**FORKARCHITECTS**  
DOOISTRAAT 23, 3590 DIEPENBEEK


Opdrachtgever  
**BURGERBRANDS**  
Sneeuwbeslaan 20b09  
2610 Wilrijk

Bouwplaats  
Romeinsesteenweg 592  
1853 Strombeek-Bever


Tekening Titel  
**BA\_25.17\_P\_N\_06\_GELIJKVLOERS MS CABINE**

Nr.	Datum	Wijzigingen

Fase <b>OMGEVINGSVERGUNNING</b>		Projectcode <b>25.17</b>
Formaat plan <b>ISO A3</b>	Schaal <b>1:50</b>	
Datum <b>05/12/2025</b>	Afdrukdatum <b>11/12/2025</b>	
Bestand 25.17 251203 BK Grimbergen.vwx		
		TekeningNr. <b>20 / 57</b>

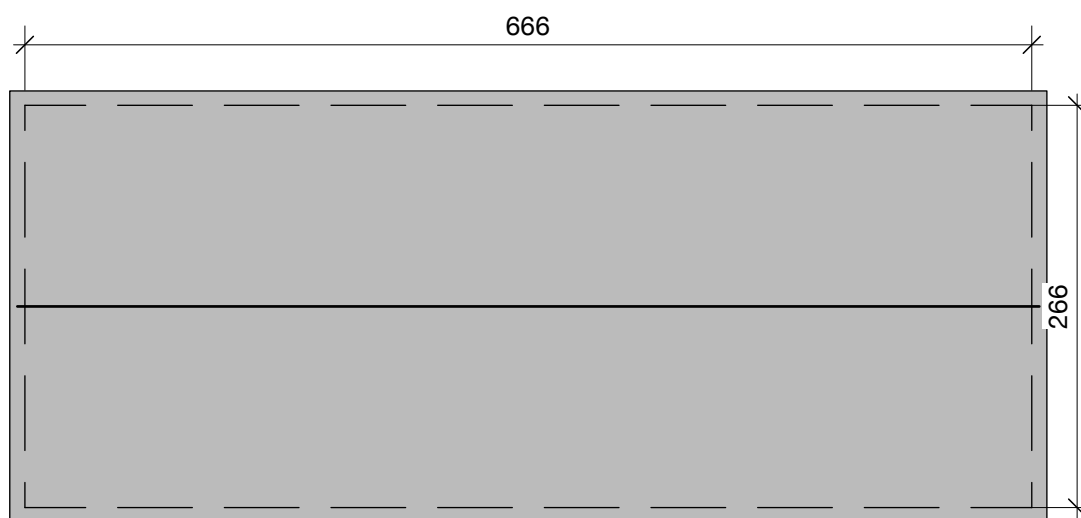

DAKENPLAN MS CABINE

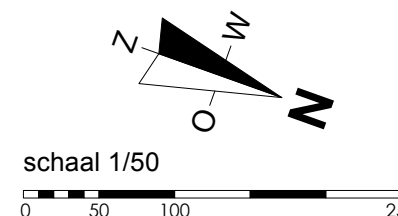

Project Titel  
**BURGER KING GRIMBERGEN**

Ontwerp en Uitvoering

**FORKARCHITECTS**  
DOOISTRAAT 23, 3590 DIEPENBEEK

Opdrachtgever  
**BURGERBRANDS**  
Sneeuwbeslaan 20b09  
2610 Wilrijk

Bouwplaats  
Romeinsesteenweg 592  
1853 Strombeek-Bever

Tekening Titel  
**BA\_25.17\_P\_N\_07\_DAKENPLAN MS CABINE**

Nr.	Datum	Wijzigingen

Fase  
**OMGEVINGSVERGUNNING**

Projectcode  
**25.17**

Formaat plan  
**ISO A3**

Schaal  
**1:50**

Datum  
**05/12/2025**


Afdrukdatum  
**11/12/2025**

Bestand  
25.17 251203 BK Grimbergen.vwx




TekeningNr.


**21 / 57**

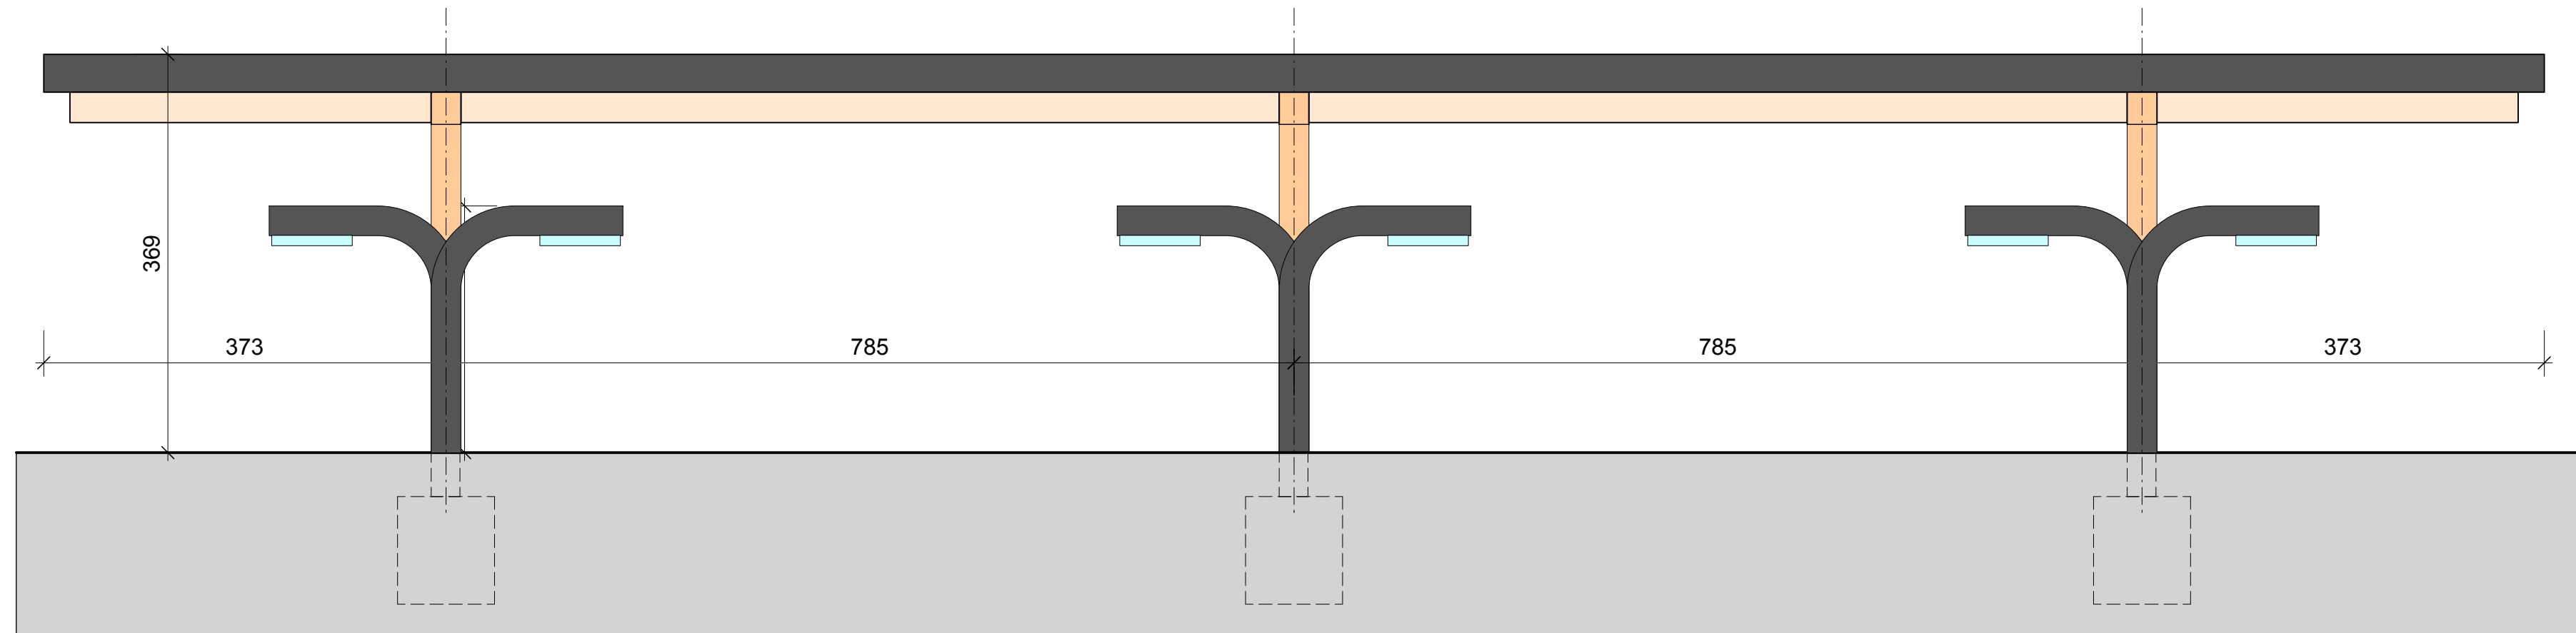

VOORAANZICHT OVERKAPPING LAADPALEN

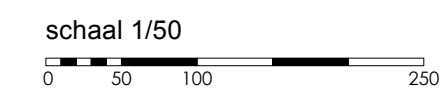


Project Titel <b>BURGER KING GRIMBERGEN</b>		
Ontwerp en Uitvoering <b>FORKARCHITECTS</b> DOOISTRAAT 23, 3590 DIEPENBEEK		
Opdrachtgever <b>BURGERBRANDS</b> Sneeuwbeslaan 20b09 2610 Wilrijk		
Bouwplaats Romeinsesteenweg 592 1853 Strombeek-Bever		
Tekening Titel <b>BA_25.17_G_N_09_VOORAANZ. OVERKAPPING LAADPALEN</b>		
Nr.	Datum	Wijzigingen
Fase <b>OMGEVINGSVERGUNNING</b>		Projectcode <b>25.17</b>
Formaat plan <b>65 / 29,69</b>	Schaal <b>1:50</b>	
Datum <b>05/12/2025</b>	Afdrukdatum <b>11/12/2025</b>	
Bestand 25.17_251203 BK Grimbergen.vwx		TekeningNr. <b>31 / 57</b>

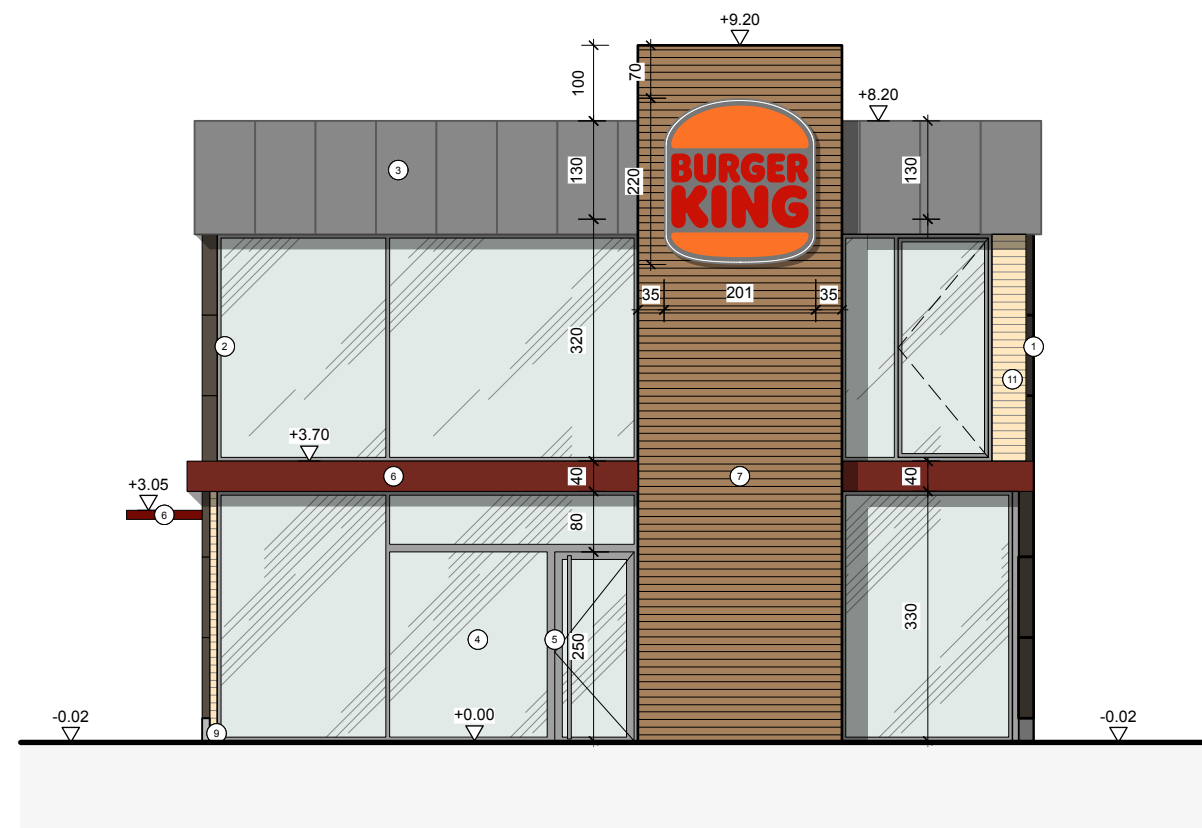

VOORGEVEL

schaal 1/100

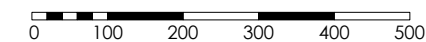

Project Titel  
**BURGER KING GRIMBERGEN**

Ontwerp en Uitvoering

**FORKARCHITECTS**  
DOOISTRAAT 23, 3590 DIEPENBEEK

Opdrachtgever  
**BURGERBRANDS**  
Sneeuwbeslaan 20b09  
2610 Wilrijk

Bouwplaats  
Romeinssteenweg 592  
1853 Strombeek-Bever

Tekening Titel  
**BA\_25.17\_GB\_N\_01\_VOORGEVEL RESTAURANT**

Nr.	Datum	Wijzigingen

Fase  
**OMGEVINGSVERGUNNING**

Projectcode  
**25.17**

Formaat plan  
**ISO A3**

Schaal  
**1:100**

Datum  
**05/12/2025**


Afdrukdatum  
**11/12/2025**

Bestand  
25.17 251203 BK Grimbergen.vwx




TekeningNr.

**41 / 57**

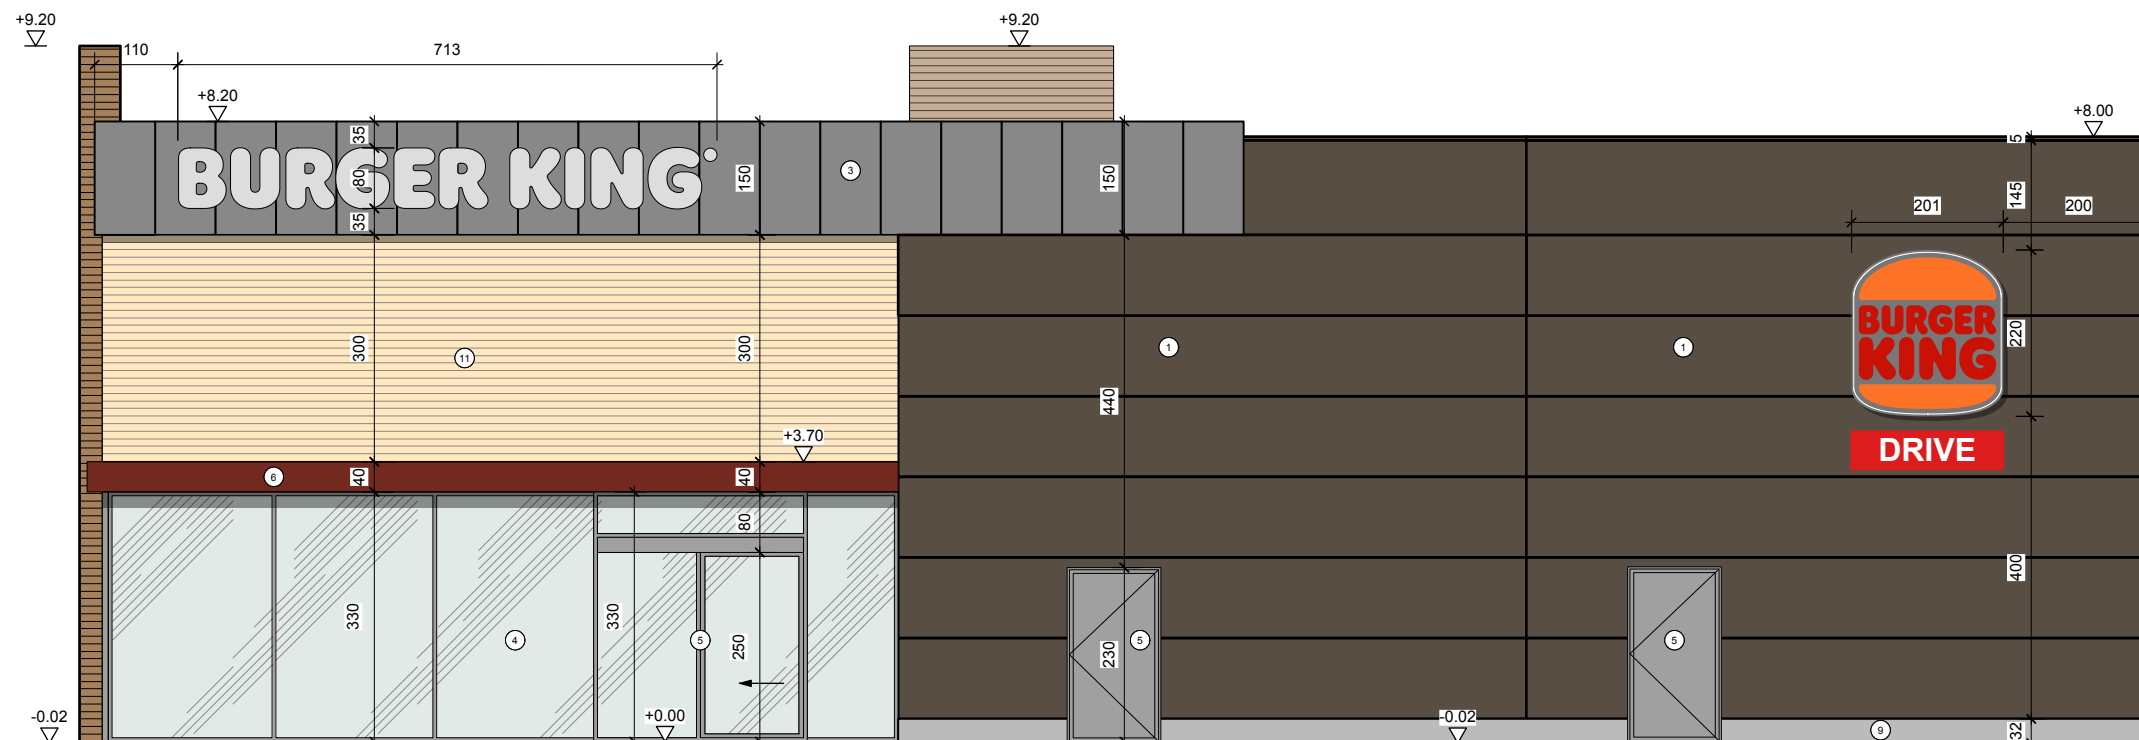

RECHTERGEVEL

schaal 1/100

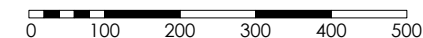

Project Titel  
**BURGER KING GRIMBERGEN**

Ontwerp en Uitvoering

**FORKARCHITECTS**  
DOOISTRAAT 23, 3590 DIEPENBEEK

Oprachtgever  
**BURGERBRANDS**  
Sneeuwbeslaan 20b09  
2610 Wilrijk

Bouwplaats  
Romeinssteenweg 592  
1853 Strombeek-Bever

Tekening Titel  
**BA\_25.17\_GB\_N\_02\_RECHTERGEVEL RESTAURANT**

Nr.	Datum	Wijzigingen

Fase  
**OMGEVINGSVERGUNNING**

Projectcode  
**25.17**

Formaat plan  
**ISO A3**

Schaal  
**1:100**

Datum  
**05/12/2025**


Afdrukdatum  
**11/12/2025**

Bestand  
25.17 251203 BK Grimbergen.vwx




TekeningNr.

**42 / 57**

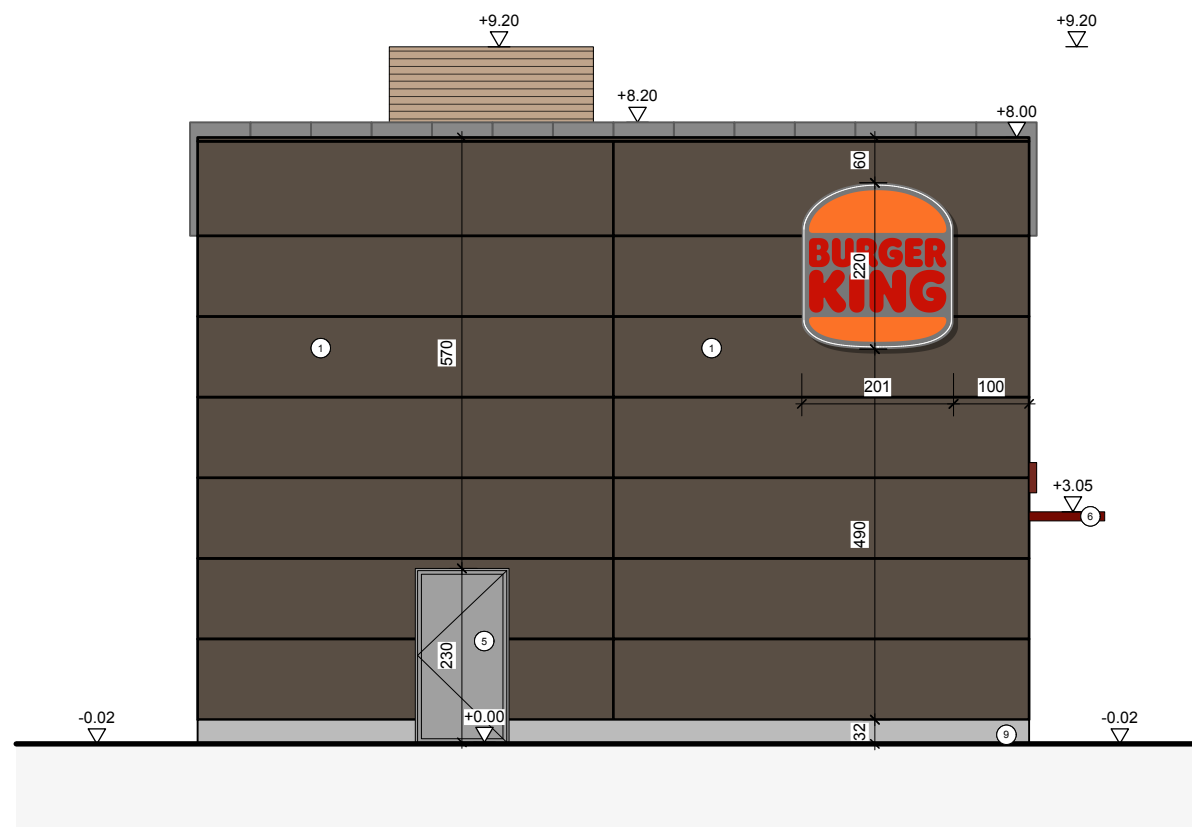

ACHTERGEVEL

schaal 1/100

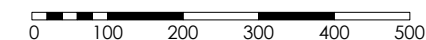

Project Titel  
**BURGER KING GRIMBERGEN**

Ontwerp en Uitvoering

**FORKARCHITECTS**  
DOOISTRAAT 23, 3590 DIEPENBEEK

Oprachtgever  
**BURGERBRANDS**  
Sneeuwbeslaan 20b09  
2610 Wilrijk

Bouwplaats  
Romeinsesteenweg 592  
1853 Strombeek-Bever

Tekening Titel  
**BA\_25.17\_GB\_N\_03\_ACHTERGEVEL RESTAURANT**

Nr.	Datum	Wijzigingen

Fase  
**OMGEVINGSVERGUNNING**

Projectcode  
**25.17**

Formaat plan  
**ISO A3**

Schaal  
**1:100**

Datum  
**05/12/2025**

Afdrukdatum  
**11/12/2025**

Bestand  
25.17 251203 BK Grimbergen.vwx

**FORK**  
ARCHITECTS

TekeningNr.

**43 / 57**